


TECHNOLOGIA KUCHNI SKALA 1:100

1

2

Symbol	Opis	Wzrost
1	Kuchnia gotująca	SN
2	Kuchnia gotująca	SN
3	Blat roboczy	SN
4	Blat roboczy	SN
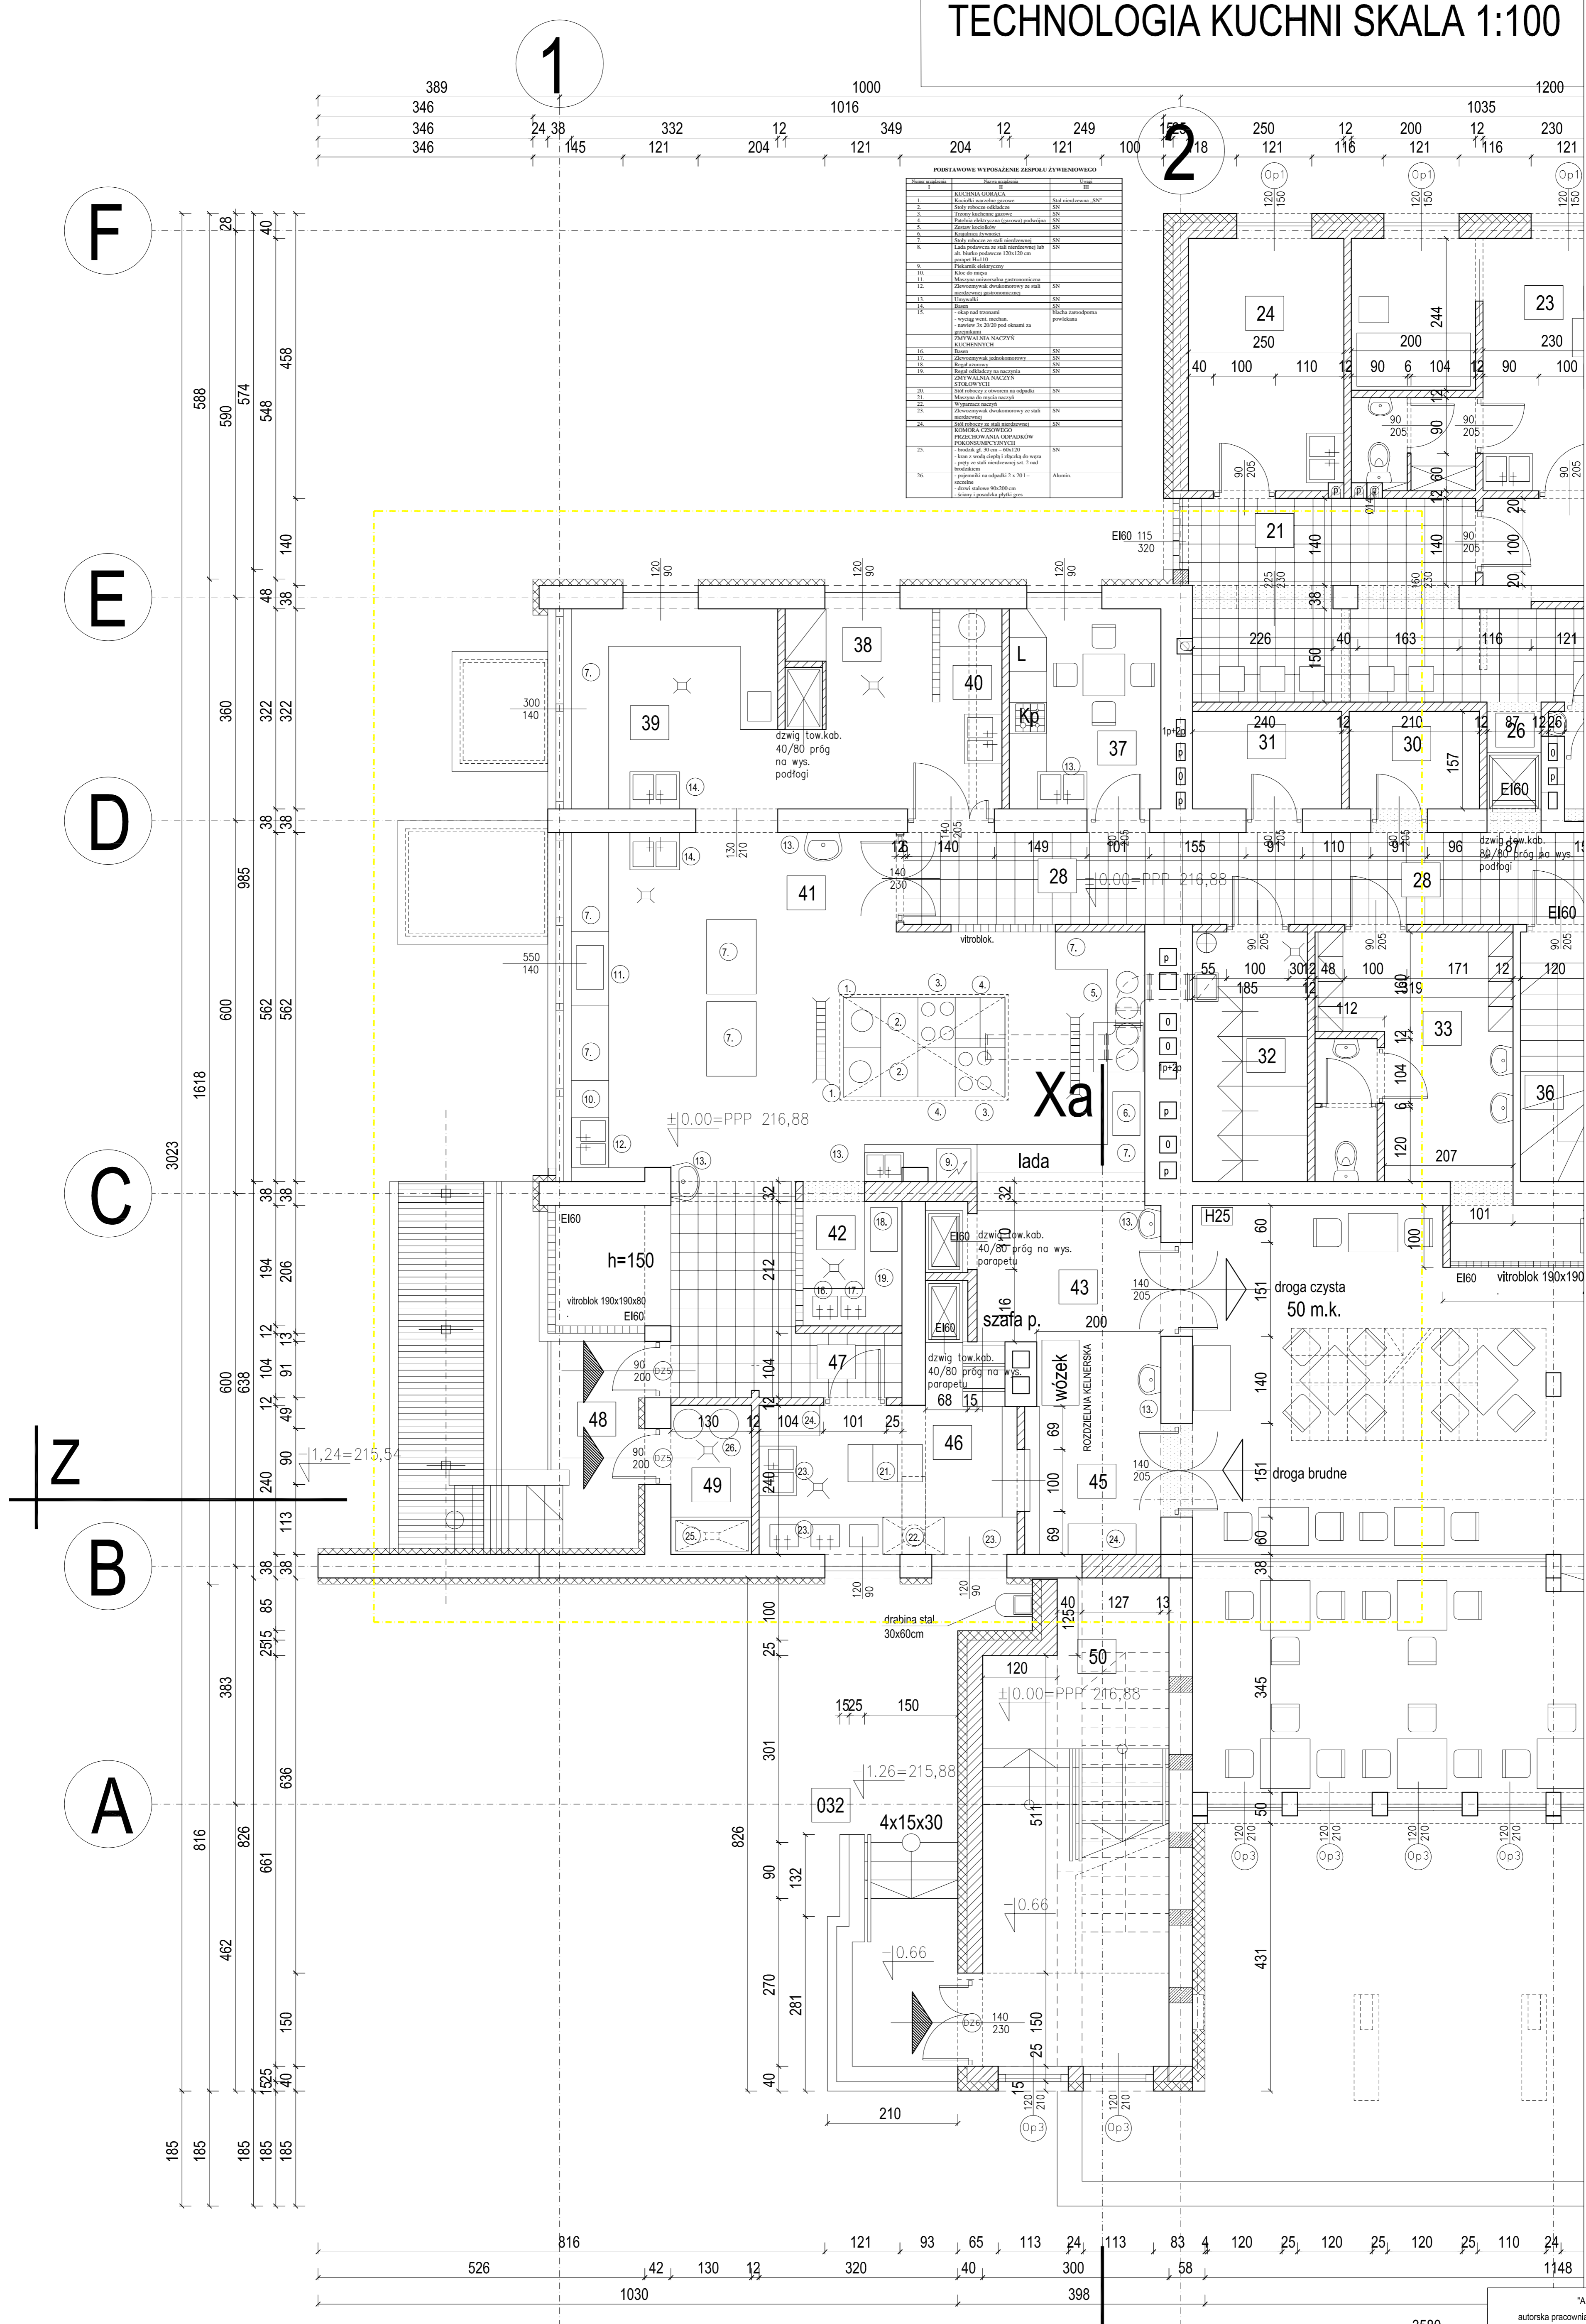

- ELEMENTY BUDYNKU DO WYBURZENIA
- ZAMUROWANE OTWORY W ŚCIANACH
- ŚCIANY ISTNIEJĄCE DO ZACHOWANIA

RZUT PARTERU SKALA 1:100

1

2

Xa

"A.J.TOMICZEK" autorska pracownia architektury i urbanistyki 48-300NYSZA, aleja Wojska Polskiego 23a, tel. 77432966		3A/1 dps.dwg
Zmiana sposobu użytkowania, rozbudowa i nadbudowa budynku szkoleniowo - wypoczynkowego. TECHNOLOGIA KUCHNI		
Dom Pomocy Społecznej dla osób w podeszłym wieku. Samowice, gm. Otmuchów dz. nr 54/5		UMOWA FAZA P.B. DATA 04.2012
AUTOR	mgr inż. arch. Alojzy Tomiczek	
NR UP.R. PROJ.	spec. arch. b.o. nr 165/66	
WSPÓŁPRACA	mgr inż. arch. Wiesław Polchopek	
	13/OPOKK/2011	
	mgr inż. arch. Jakub Tomiczek	
	OKK/UpB/03/05	