



Schemat działki 176: opinia ZUDP 693/11

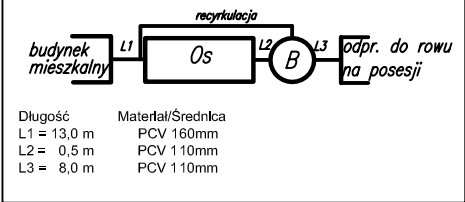


Długość: L1 = 13,0 m, L2 = 0,5 m, L3 = 8,0 m
Materiał/Srednica: PCV 160mm, PCV 110mm, PCV 110mm

Schemat działki 173/8: opinia ZUDP 693/11

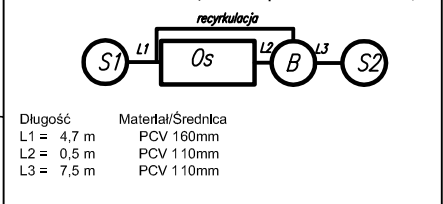

Długość: L1 = 4,7 m, L2 = 0,5 m, L3 = 7,5 m
Materiał/Srednica: PCV 160mm, PCV 110mm, PCV 110mm

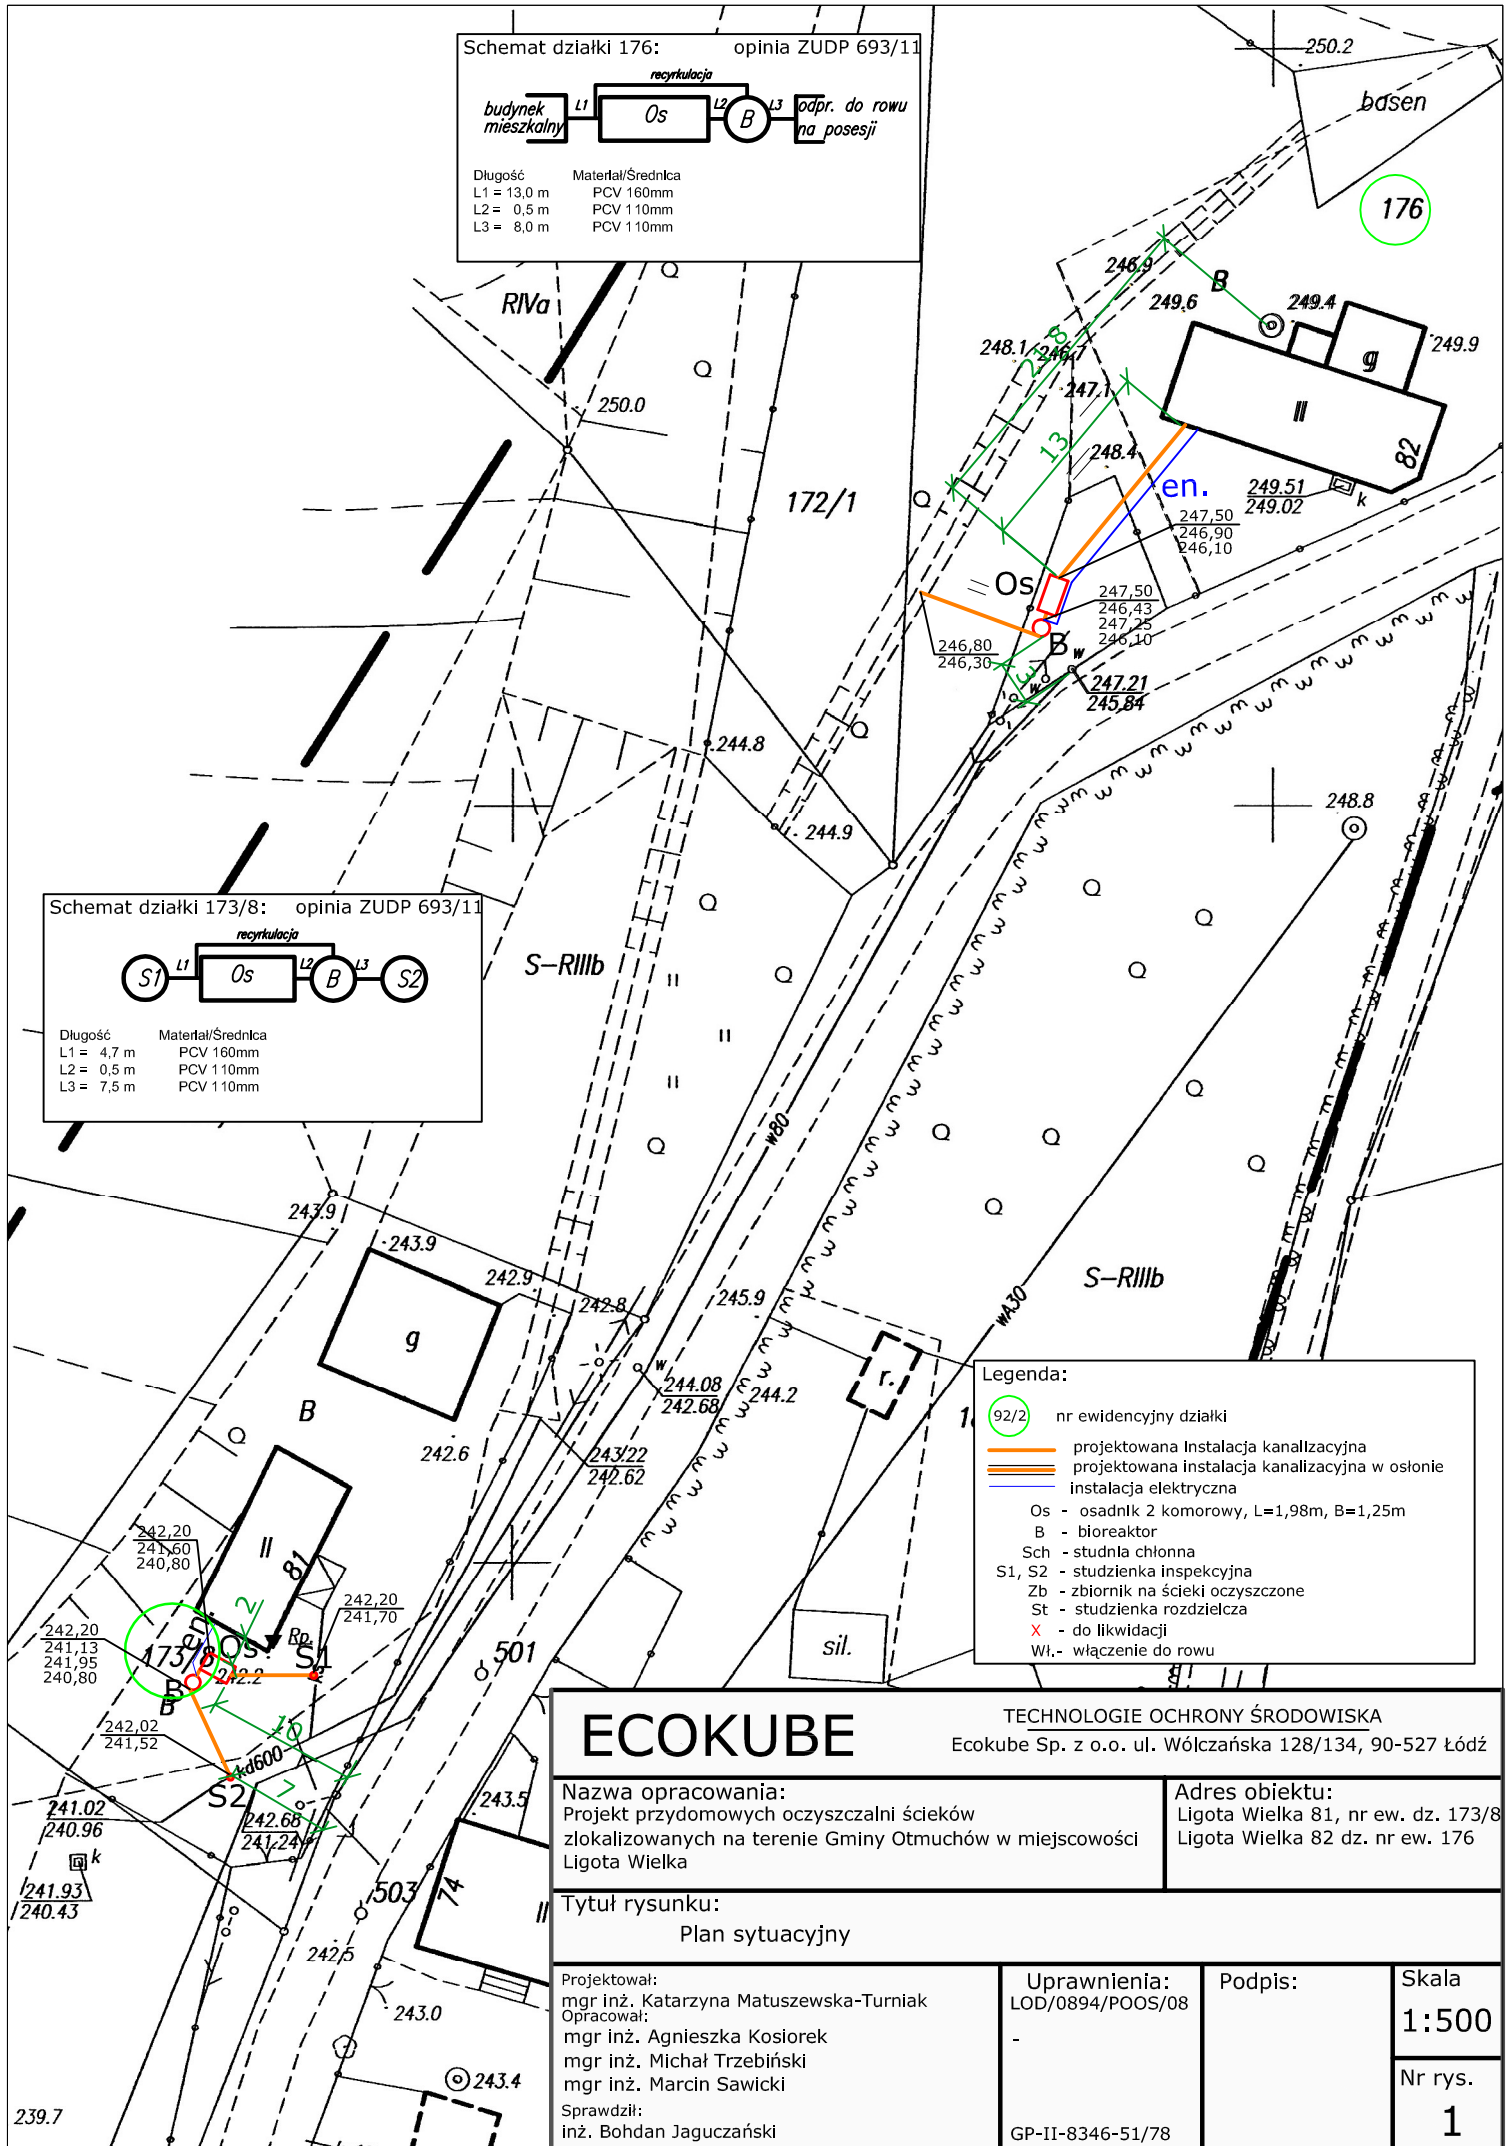

Legenda:

- 92/2 nr ewidencyjny działki
- projektowana instalacja kanalizacyjna
- projektowana instalacja kanalizacyjna w osłonie
- instalacja elektryczna
- Os - osadnik 2 komorowy, L=1,98m, B=1,25m
- B - bioreaktor
- Sch - studnia chłonna
- S1, S2 - studzienka inspekcyjna
- Zb - zbiornik na ścieki oczyszczone
- St - studzienka rozdzielcza
- X - do likwidacji
- Wł,- włączenie do rowu

<h1>ECOKUBE</h1>		TECHNOLOGIE OCHRONY ŚRODOWISKA	
Ecokube Sp. z o.o. ul. Wólczańska 128/134, 90-527 Łódź			
Nazwa opracowania: Projekt przydomowych oczyszczalni ścieków zlokalizowanych na terenie Gminy Otmuchów w miejscowości Ligota Wielka		Adres obiektu: Ligota Wielka 81, nr ew. dz. 173/8 Ligota Wielka 82 dz. nr ew. 176	
Tytuł rysunku: Plan sytuacyjny			
Projektował: mgr inż. Katarzyna Matuszewska-Turniak Opracował: mgr inż. Agnieszka Kosiorek mgr inż. Michał Trzebiński mgr inż. Marcin Sawicki Sprawdził: inż. Bohdan Jaguczański		Uprawnienia: LOD/0894/POOS/08 - GP-II-8346-51/78	Podpis: Skala 1:500 Nr rys. 1