


WYKAZ ROŚLIN

1. Acer platanoides
3. Prunus cerasifera
4. Berberis vulgaris
5. Picea pungens
- 5a. Picea abies
6. Thuja occidentalis
7. Prunus
8. Salix fragilis
9. Malus domestica
10. Sambucus nigra
11. Syringa vulgaris
12. Potentilla fruticosa
13. Rosa micrantha
- 13a. Rosa multiflora
14. Spirea japonica
15. Rhododendron lateum
- 15a. Rhododendron catawbiense
16. Cotoneaster horizontalis
17. Robinia pseudoacacia
18. Spirea x vanhouttei
20. Żywopłot lisciasty
21. Tilia cordata
22. Forsythia x intermedia
23. Populus nigra 'Italica'
24. Philadelphus coronarius
25. taxus baccata
26. Sorbus oacuparia
27. Batula pendula
28. Populus simonii
29. Acer psudoplatanus
30. Quercus robur
31. Rhus thypina
33. Fraxinus exelcior
34. Quercus rubra
35. Crataegus monogyna

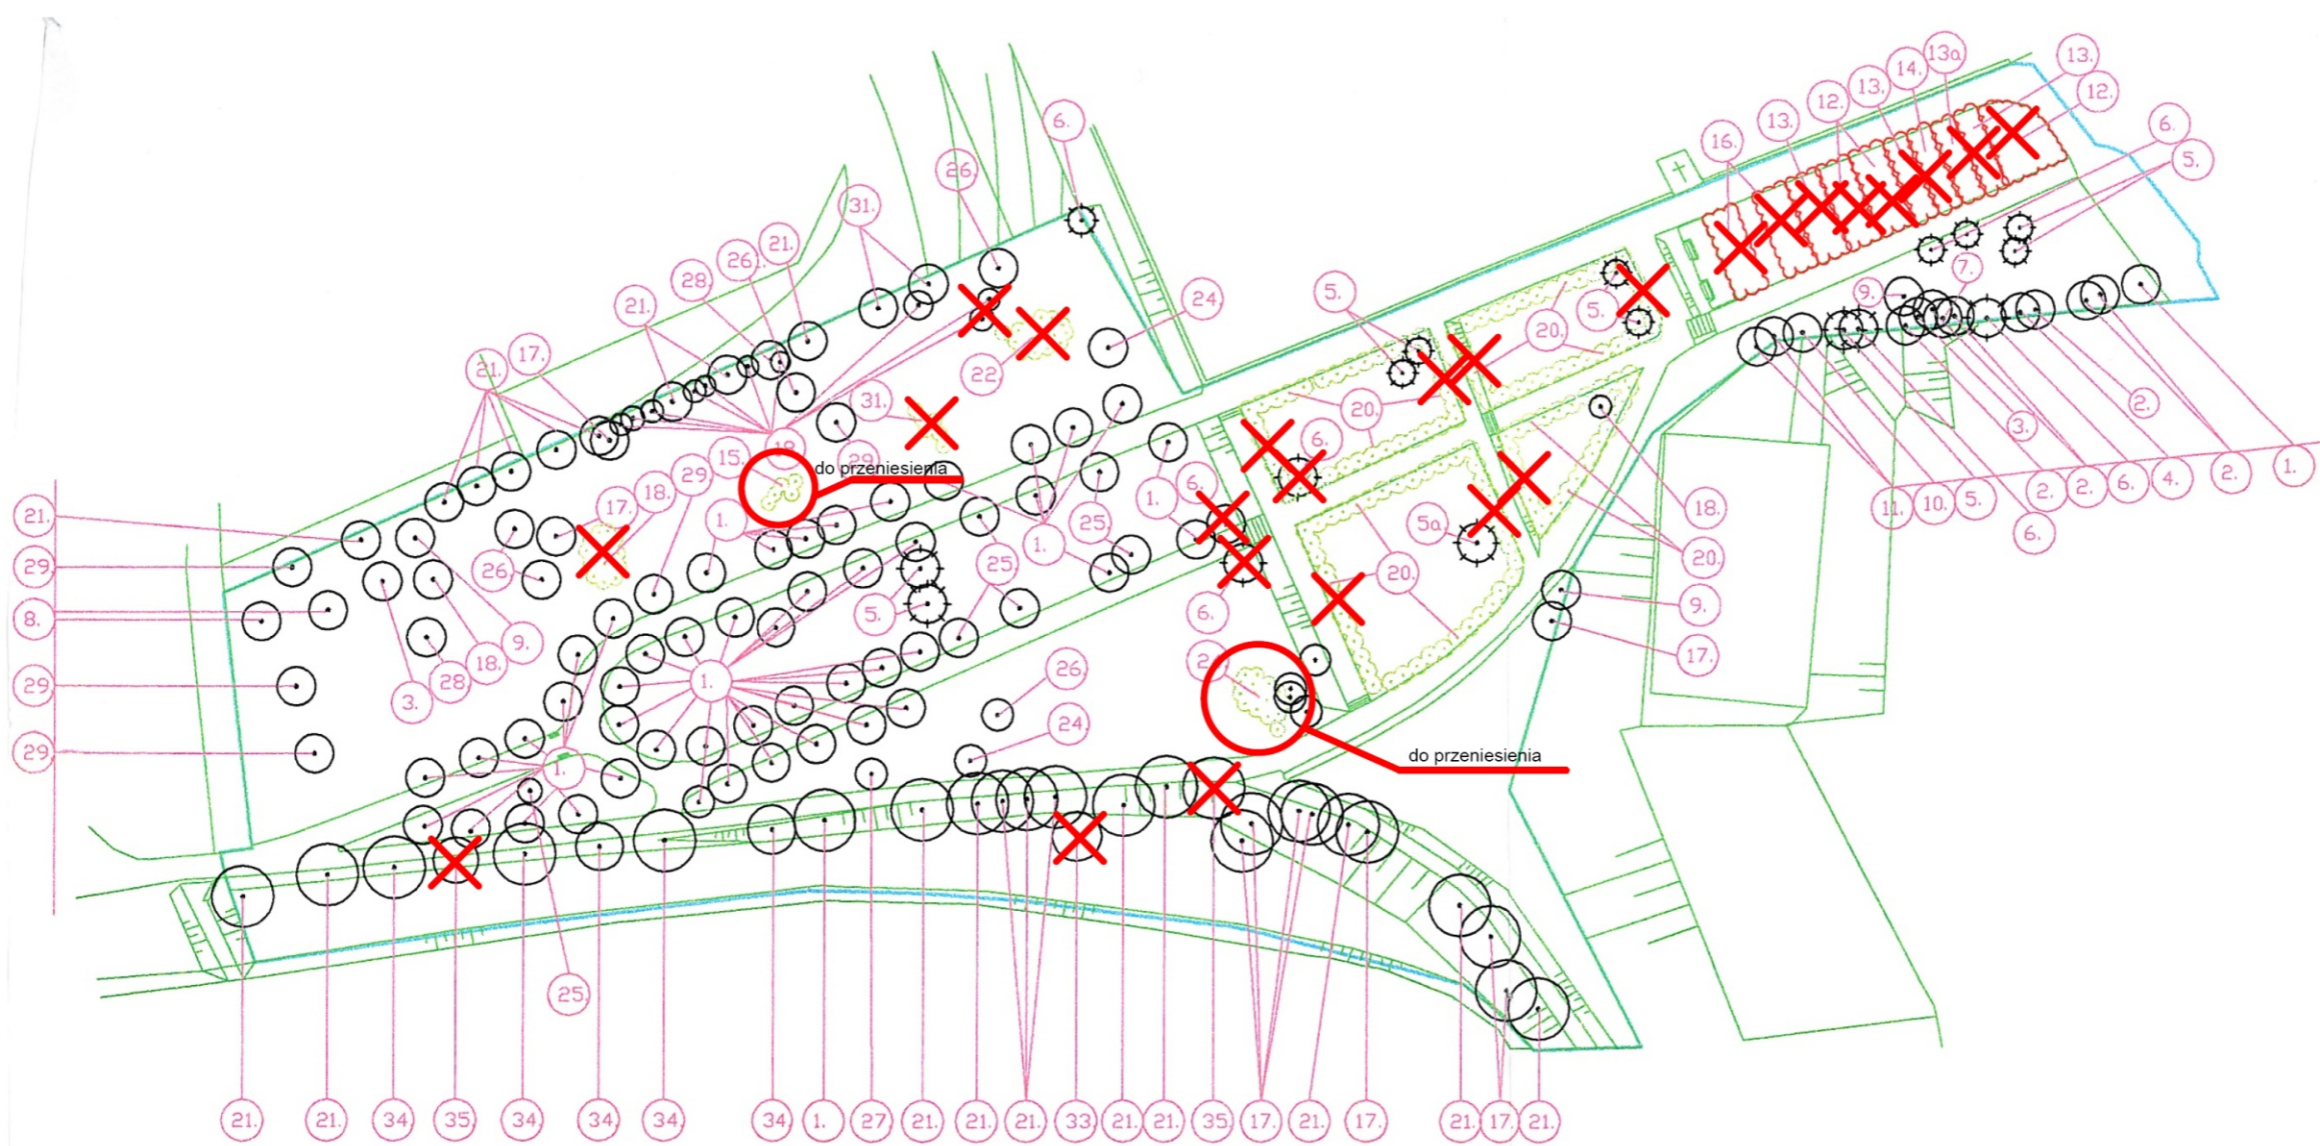

Firma "LGM" Grzegorz Wiliński 57-100 Strzelin ul. Leśna 6, Tel. 600 476 231			
projekt	Projekt terenów zieleni w Otmuchowie		
inwestor	Urząd Miejski w Otmuchowie		
rysunek	Wykaz roślin do wycinki i przensienia		
data	04.01.2012		
skala		nr rys.	3
projektant	inż. Paweł Mieszkalski		