



# PRZEKRÓJ Z-Z SKALA 1:100

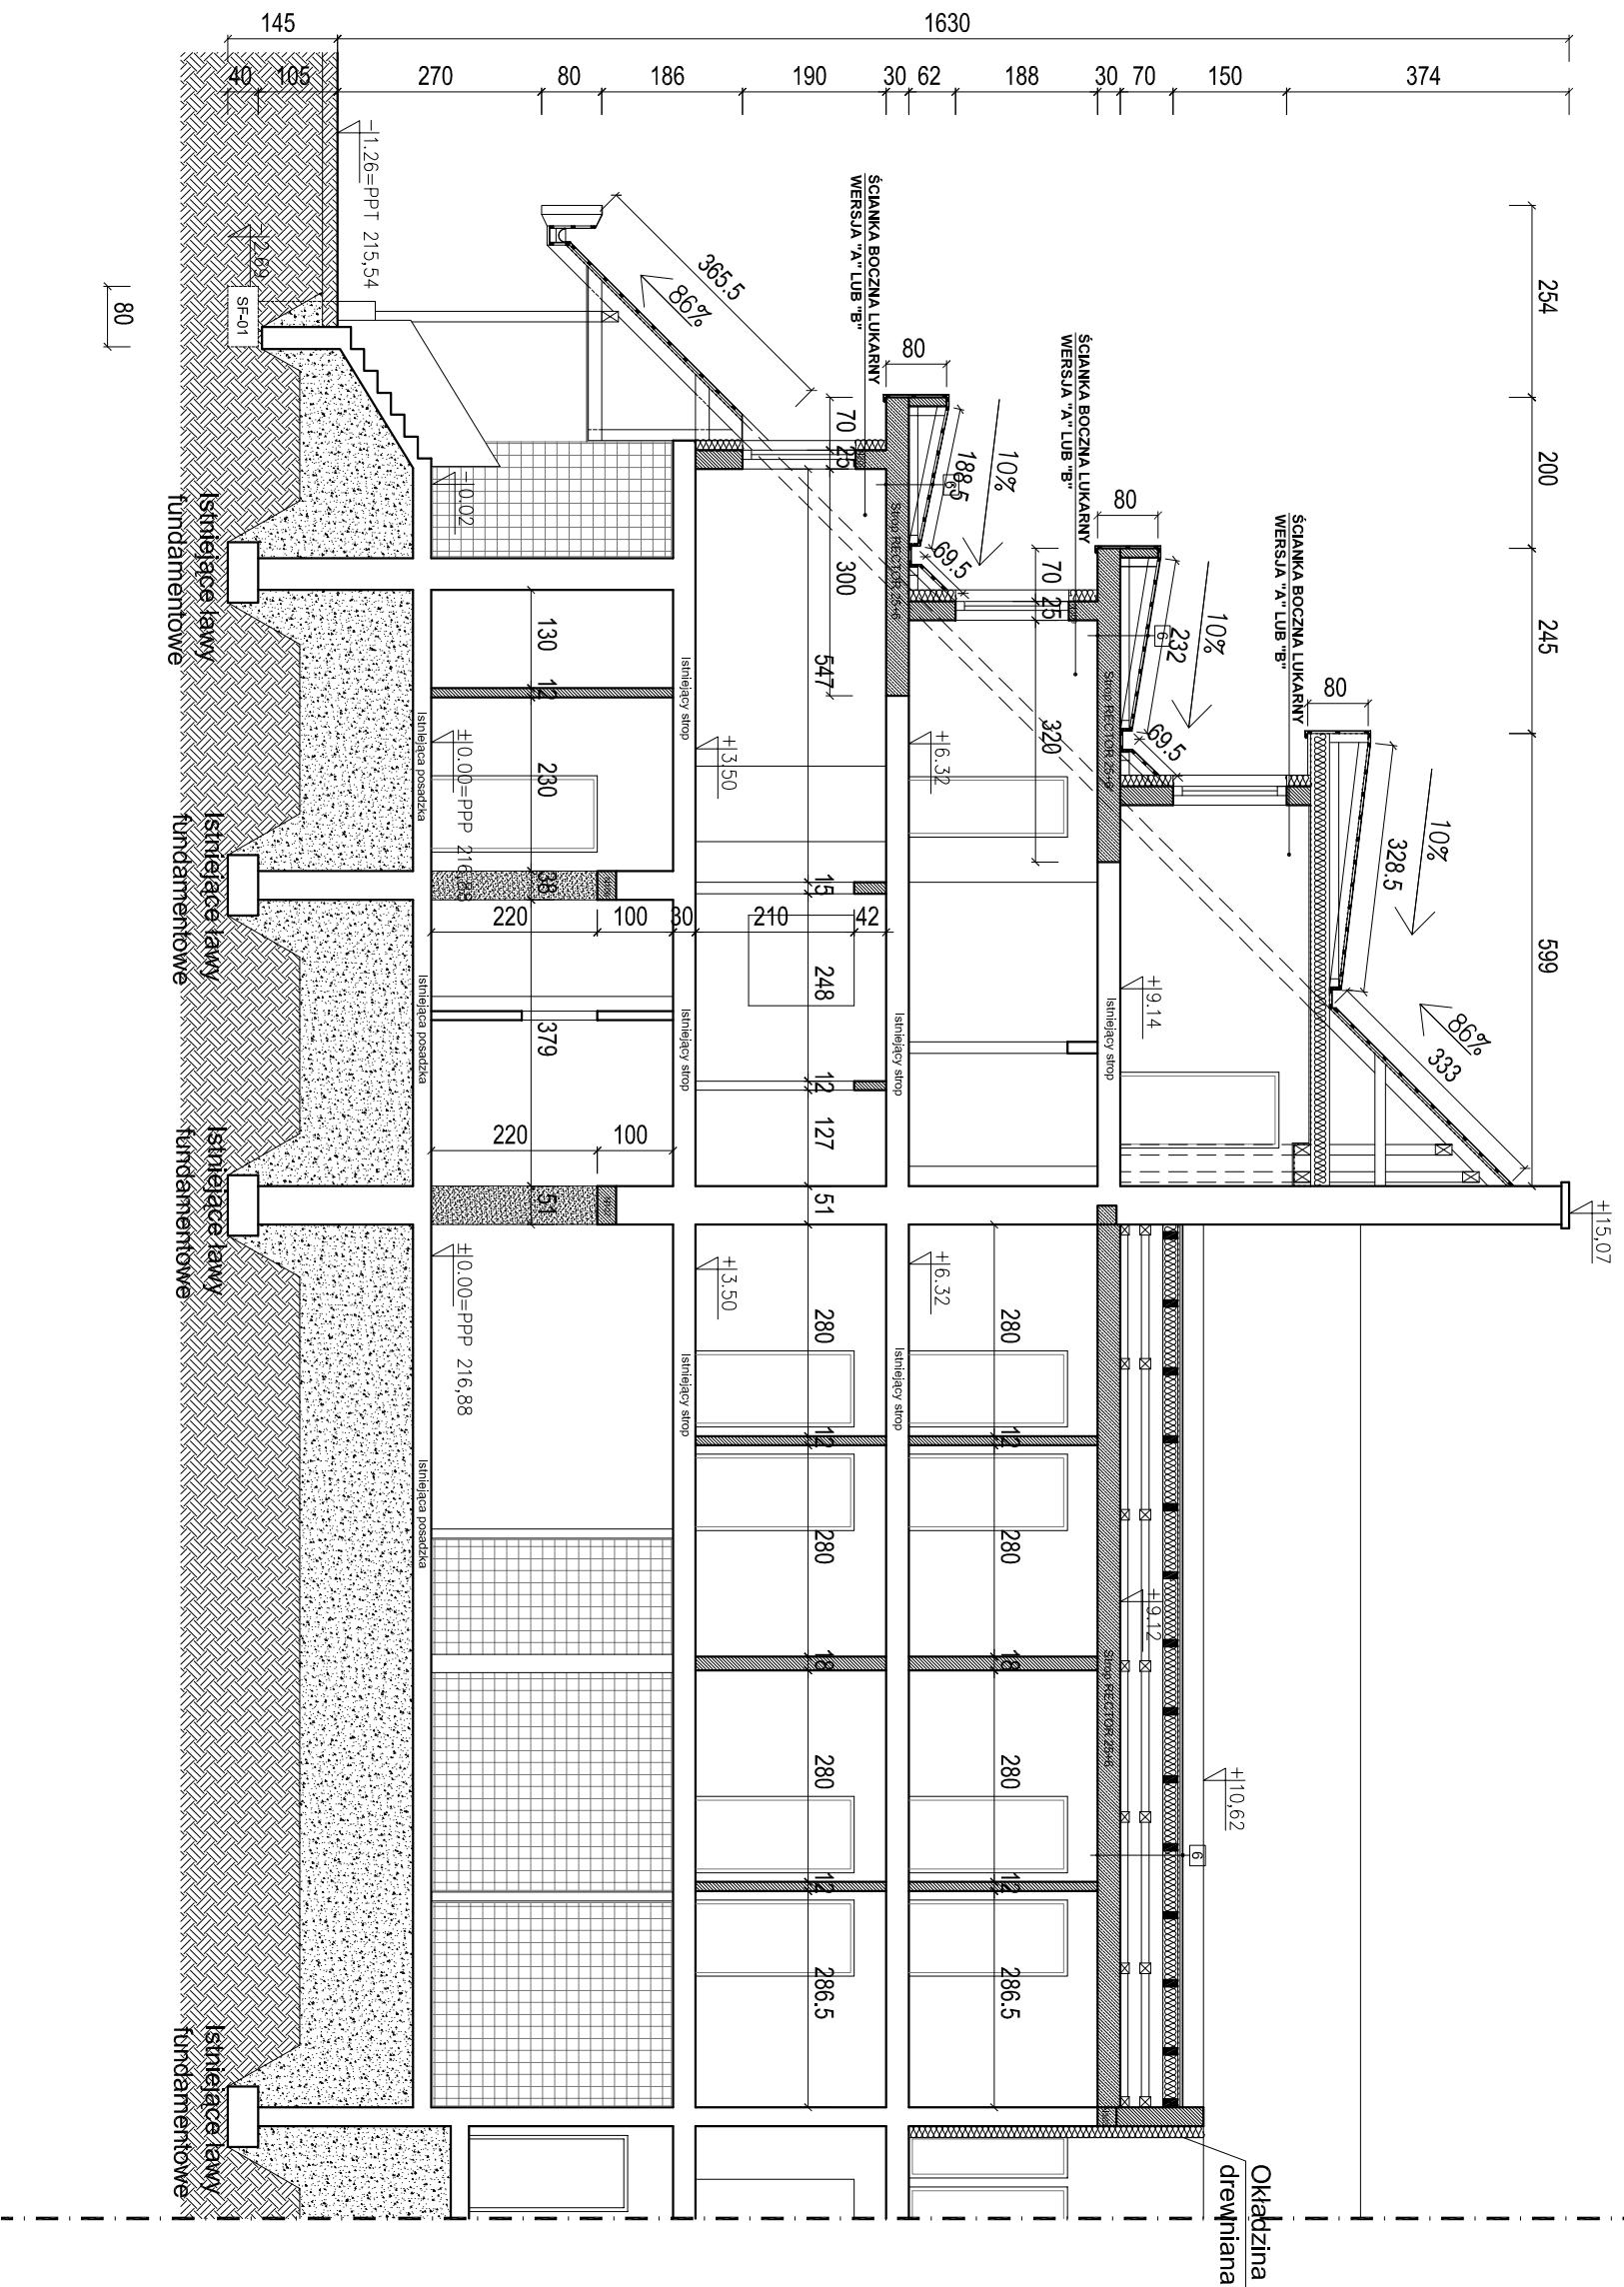

- UWAGA:**
1. PRACE WYBURZENIOWE PROWADZIĆ PRZEZ ODWIERCANIE I WYCINANIE FRAGMENTÓW ŚCIANY ISTNIEJĄCEJ W SPOSÓB ZABEZPIECZAJĄCY ISTNIEJĄCE ŚCIANY PRZED ROZŁĄŻNIENIEM CEGIEL I NARUSZENIEM WARSZT W ZAPRAWY. GRUZ POWSTAJĄCY W TRAKCIE PROWADZENIA PRAC ROZBIÓRKOWYCH NALEŻY USUNĄĆ NA BIEŻĄCO.
  2. PODCZAS REALIZACJI PROJEKTU WSZYSTKIE PODANE WYMIARY NALEŻY SPRAWDZIĆ NA BUDOWIE
  3. DLA NOWEJ STOLARKI DRZWIOWEJ I OKIENNEJ WYMIARY POBRAĆ PO WYKONANIU OTWORÓW
  4. WNIETRZNIKI DACHOWE WEDŁUG ROZWIĄZANIA SYSTEMOWEGO PRZEDSTAWIONEGO W BRANŻY SANITARNEJ.

**UWAGA:**  
 Wszystkie roboty budowlano-montażowe, a także odbiór robót, należy wykonać zgodnie z warunkami technicznymi wykonania i odbioru robót budowlano-montażowych wydanych przez MGPIB.

Warstwowy dach
blachna płaska stalowa
łaty 3x5
kontrafaty
folia wysokoproporzeczyszalna
krokwe dachowe 12x18mm
wełna mineralna gr 18cm
folia przeciwwilgociowa
puszka powietrzna
strop Reolcor z nadlewką gr 30cm

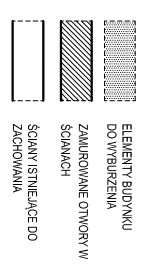

**UWAGA!**  
 PODCZAS REALIZACJI PROJEKTU WSZYSTKIE PODANE WYMIARY NALEŻY SPRAWDZIĆ NA BUDOWIE

Nazwa i adres inwestora: Zamłynie, ul. ... ... ...		<b>9A</b> ...	
Nazwa i adres wykonawcy: ... ...		Data: ...	
Nazwa i adres projektanta: ... ...		Data: ...	
Nazwa i adres wykonawcy: ... ...		Data: ...	