


Zgodnie z art. 18 ustawy z dnia 17.05.1989r.
Prawo geodezyjne i kartograficzne
(tj. Dz. U. 2000r. Nr 100, poz. 1086 ze zm.)
rozpowszechnianie, rozprowadzanie oraz
reprodukcowanie w celu rozpowszechniania
niniejszej mapy wymaga zezwolenia Starosty

Nie wyklucza się istnienia w terenie innych
nie wykazanych na niniejszej mapie urządzeń
podziemnych, które nie były zgłoszone
do inwentaryzacji lub o których brak
jest informacji w instytucjach branżowych

Starostwo Powiatowe w Nysie
Powiatowy Ośrodek Dokumentacji Geodezyjnej
i Kartograficznej
W obszarze oznaczonym linią *niebieska* potwierdzono
w terenie aktualność treści mapy zasadniczej. Dokumenty
potwierdzające aktualność mapy przyjęto do zasobu
w dniu 01.08.2011r. zaewidencjonowano pod nr. 2907/4/11
Niniejsza mapa może służyć do celów projektowych.
Projektowane obiekty budowlane wymagające pozwolenia na
budowę podlegają wytyczeniu i inwentaryzacji wykonawczej
przez jednostki uprawnione do wykonywania prac geodezyjnych.
Nysa 01.08.2011 (imię i nazwisko, podpis)

mgr inż. Jolanta Chomicz-Zysaraka
Inspektor Kontrolny Geodezyjny i Kartograficzny
w Wydziale Geodezji, Kartografii
i Gospodarki Nieruchomościami

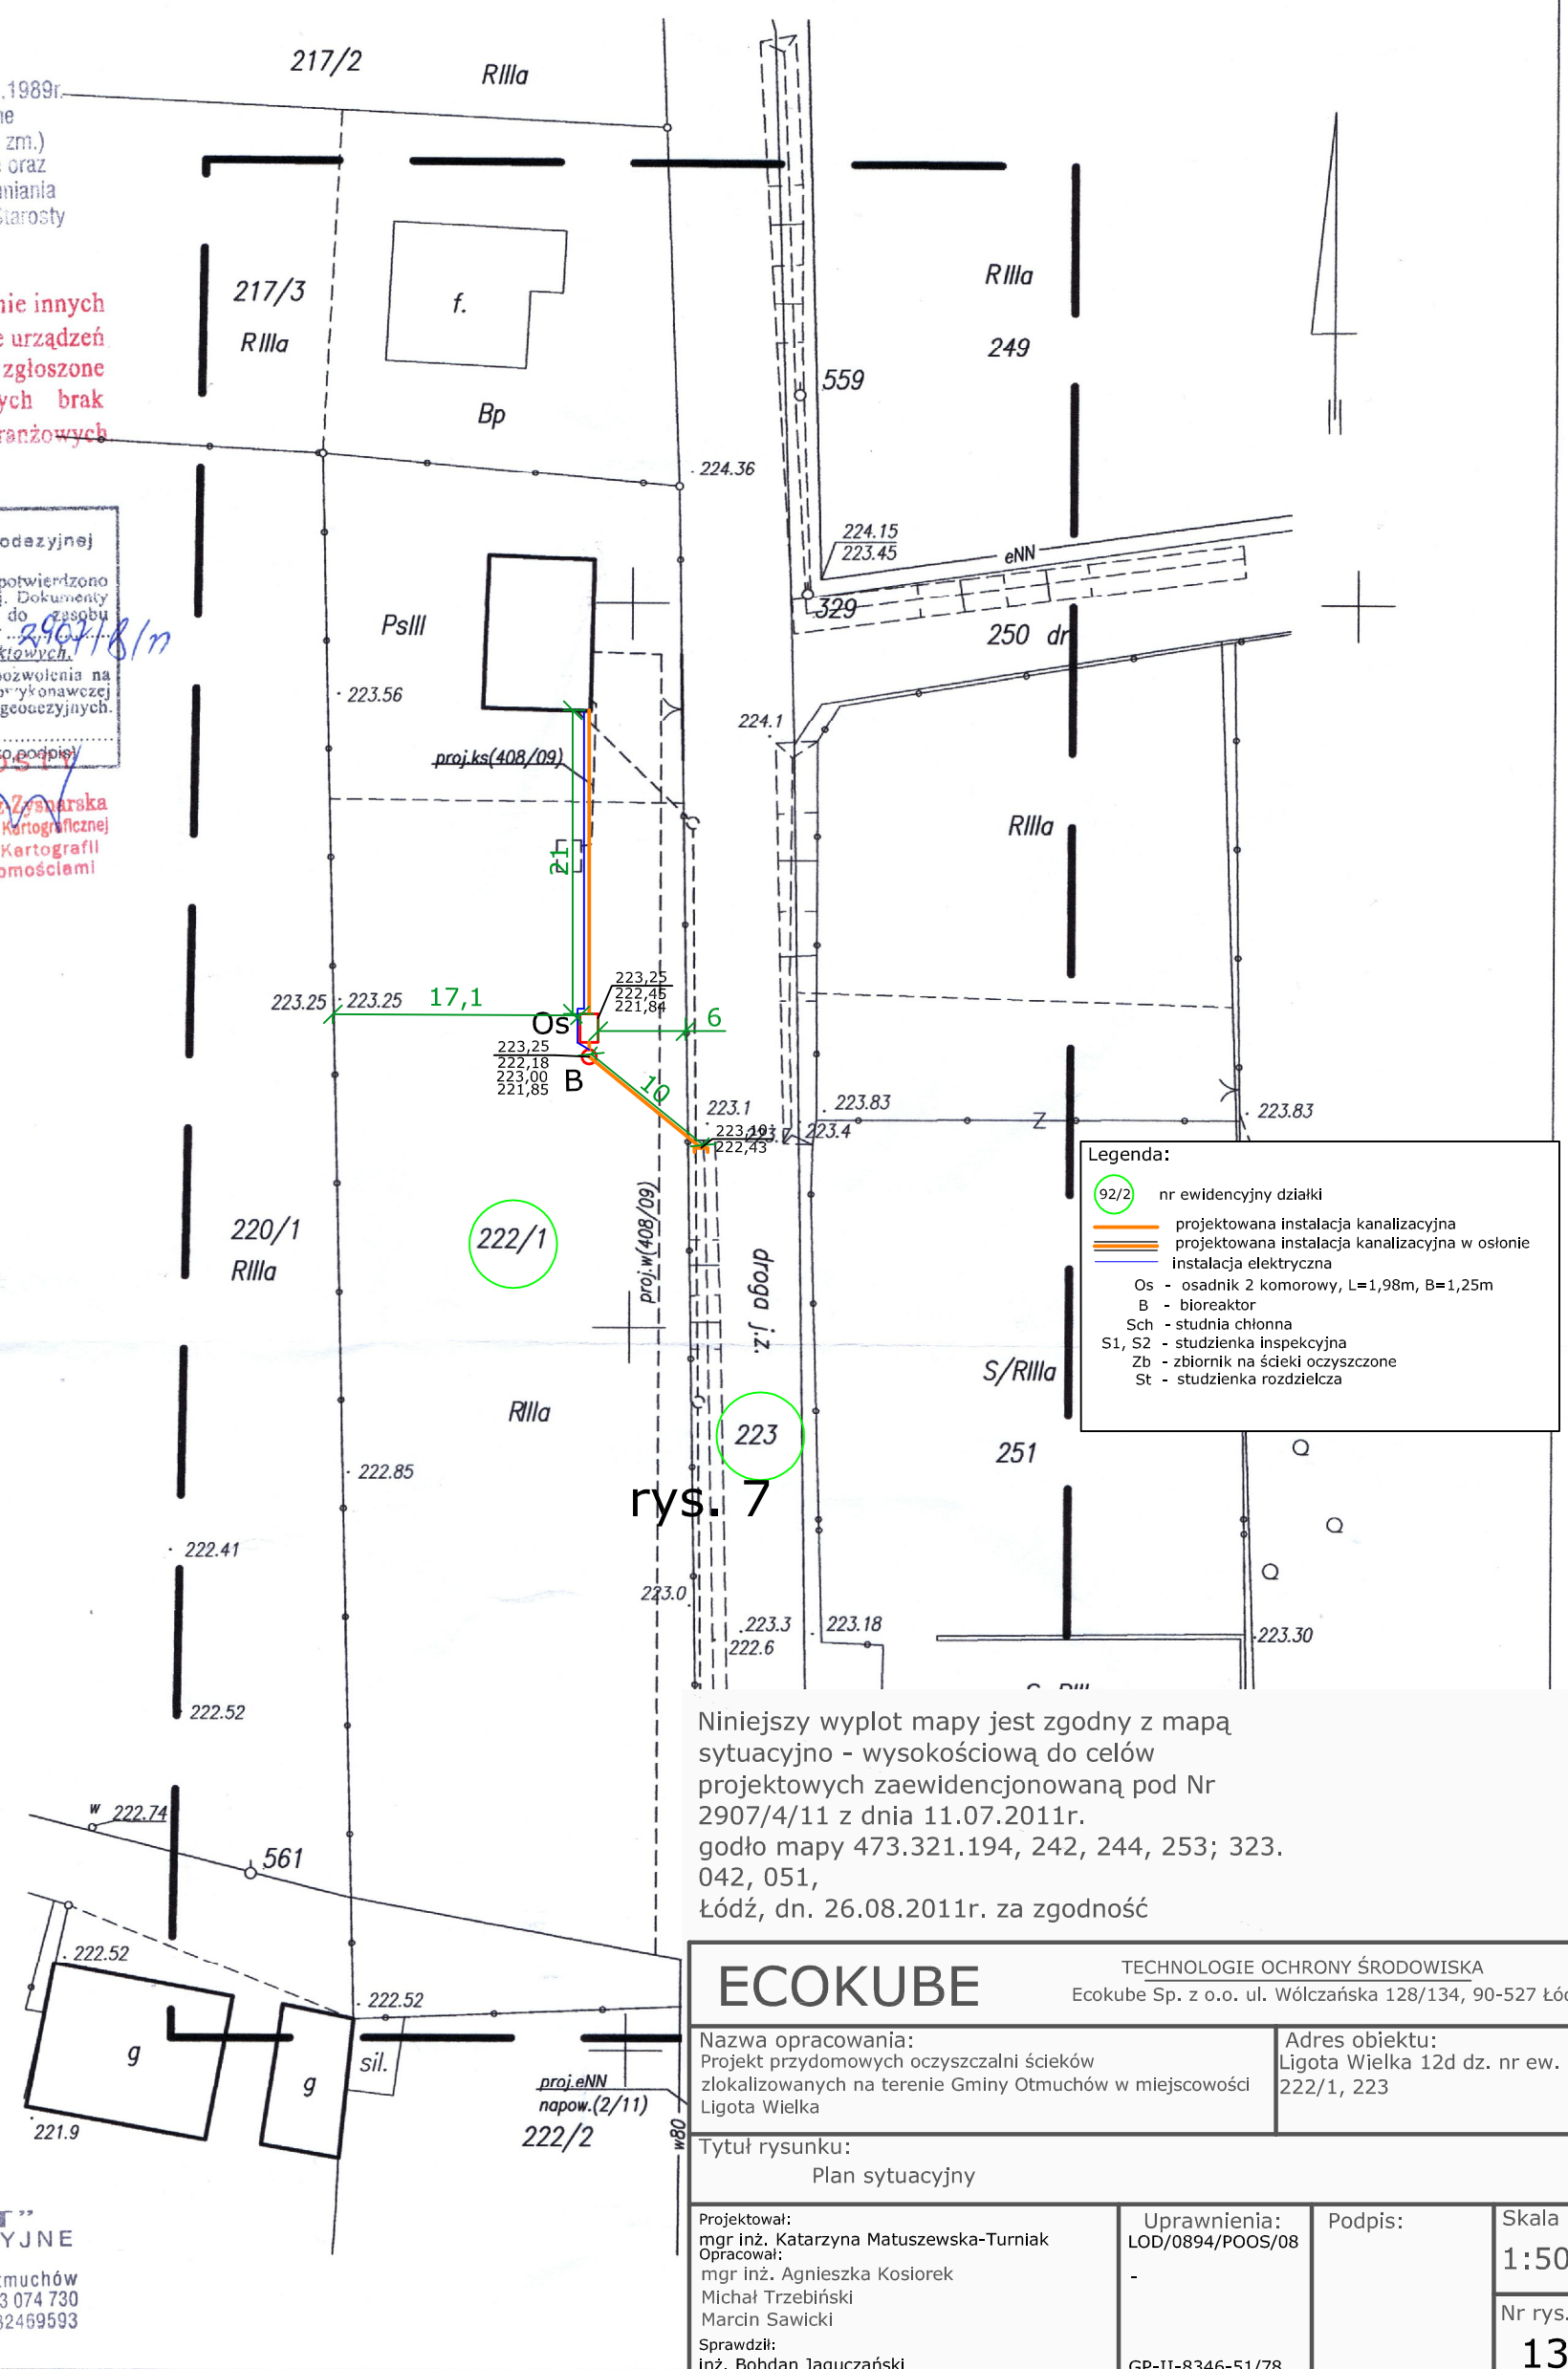

rys. 7

Niniejszy wyplot mapy jest zgodny z mapą
sytuacyjno - wysokościową do celów
projektowych zaewidencjonowaną pod Nr
2907/4/11 z dnia 11.07.2011r.
godło mapy 473.321.194, 242, 244, 253; 323.
042, 051,
Łódź, dn. 26.08.2011r. za zgodność

"GEO-BEST"
USŁUGI GEODEZYJNE
Marcin Wilman
SARNOWICE 8'B': 48-385 Otmuchów
tel./fax 077 4315454; kom. 0-603 074 730
NIP 753-192-88-33, REGON 532469593

| | | | |
|--|----------------------------------|--|----------------|
| ECOKUBE | | TECHNOLOGIE OCHRONY ŚRODOWISKA Ecokube Sp. z o.o. ul. Wólczańska 128/134, 90-527 Łódź | |
| Nazwa opracowania: Projekt przydomowych oczyszczalni ścieków zlokalizowanych na terenie Gminy Otmuchów w miejscowości Ligota Wielka | | Adres obiektu: Ligota Wielka 12d dz. nr ew. 222/1, 223 | |
| Tytuł rysunku: Plan sytuacyjny | | | |
| Projektował: mgr inż. Katarzyna Matuszewska-Turniak | Uprawnienia: LOD/0894/POOS/08 | Podpis: | Skala 1:500 |
| Opracował: mgr inż. Agnieszka Kosiorek Michał Trzebiński Marcin Sawicki | | | Nr rys. 13 |
| Sprawił: inż. Bohdan Jaguzański | GP-II-8346-51/78 | | |

Wykonana w 2011r. przez
GEO-BEST Usługi Geodezyjne
Marcin Wilman

Mapę opracowano na podstawie pomiaru
bezpośredniego, wektoryzacji mapy zasadniczej 1:1000
sekcje: 473.321.244, 253 oraz danych GEO-INFO,
otrzymanych z PODGiK w Nysie.

MAPA JEDNOSTKOWA
1:500
Sporządził 22. LIP. 2011

woj. opolskie
gm. Otmuchów
w. LIGOTA WIELKA
k.m. 1 dz. 222/1 i inne

DZ: 7369/11
KERG: 2907-8/11

GEODETA UPRAWNIONY
mgr inż. Marcin Wilman
świadectwo GJK Nr 18642

— — — zakres opracowania