


Szkic sytuacyjny nr 2
Drogi wewnętrznej na dz. 287
w miejscowości Wójcice

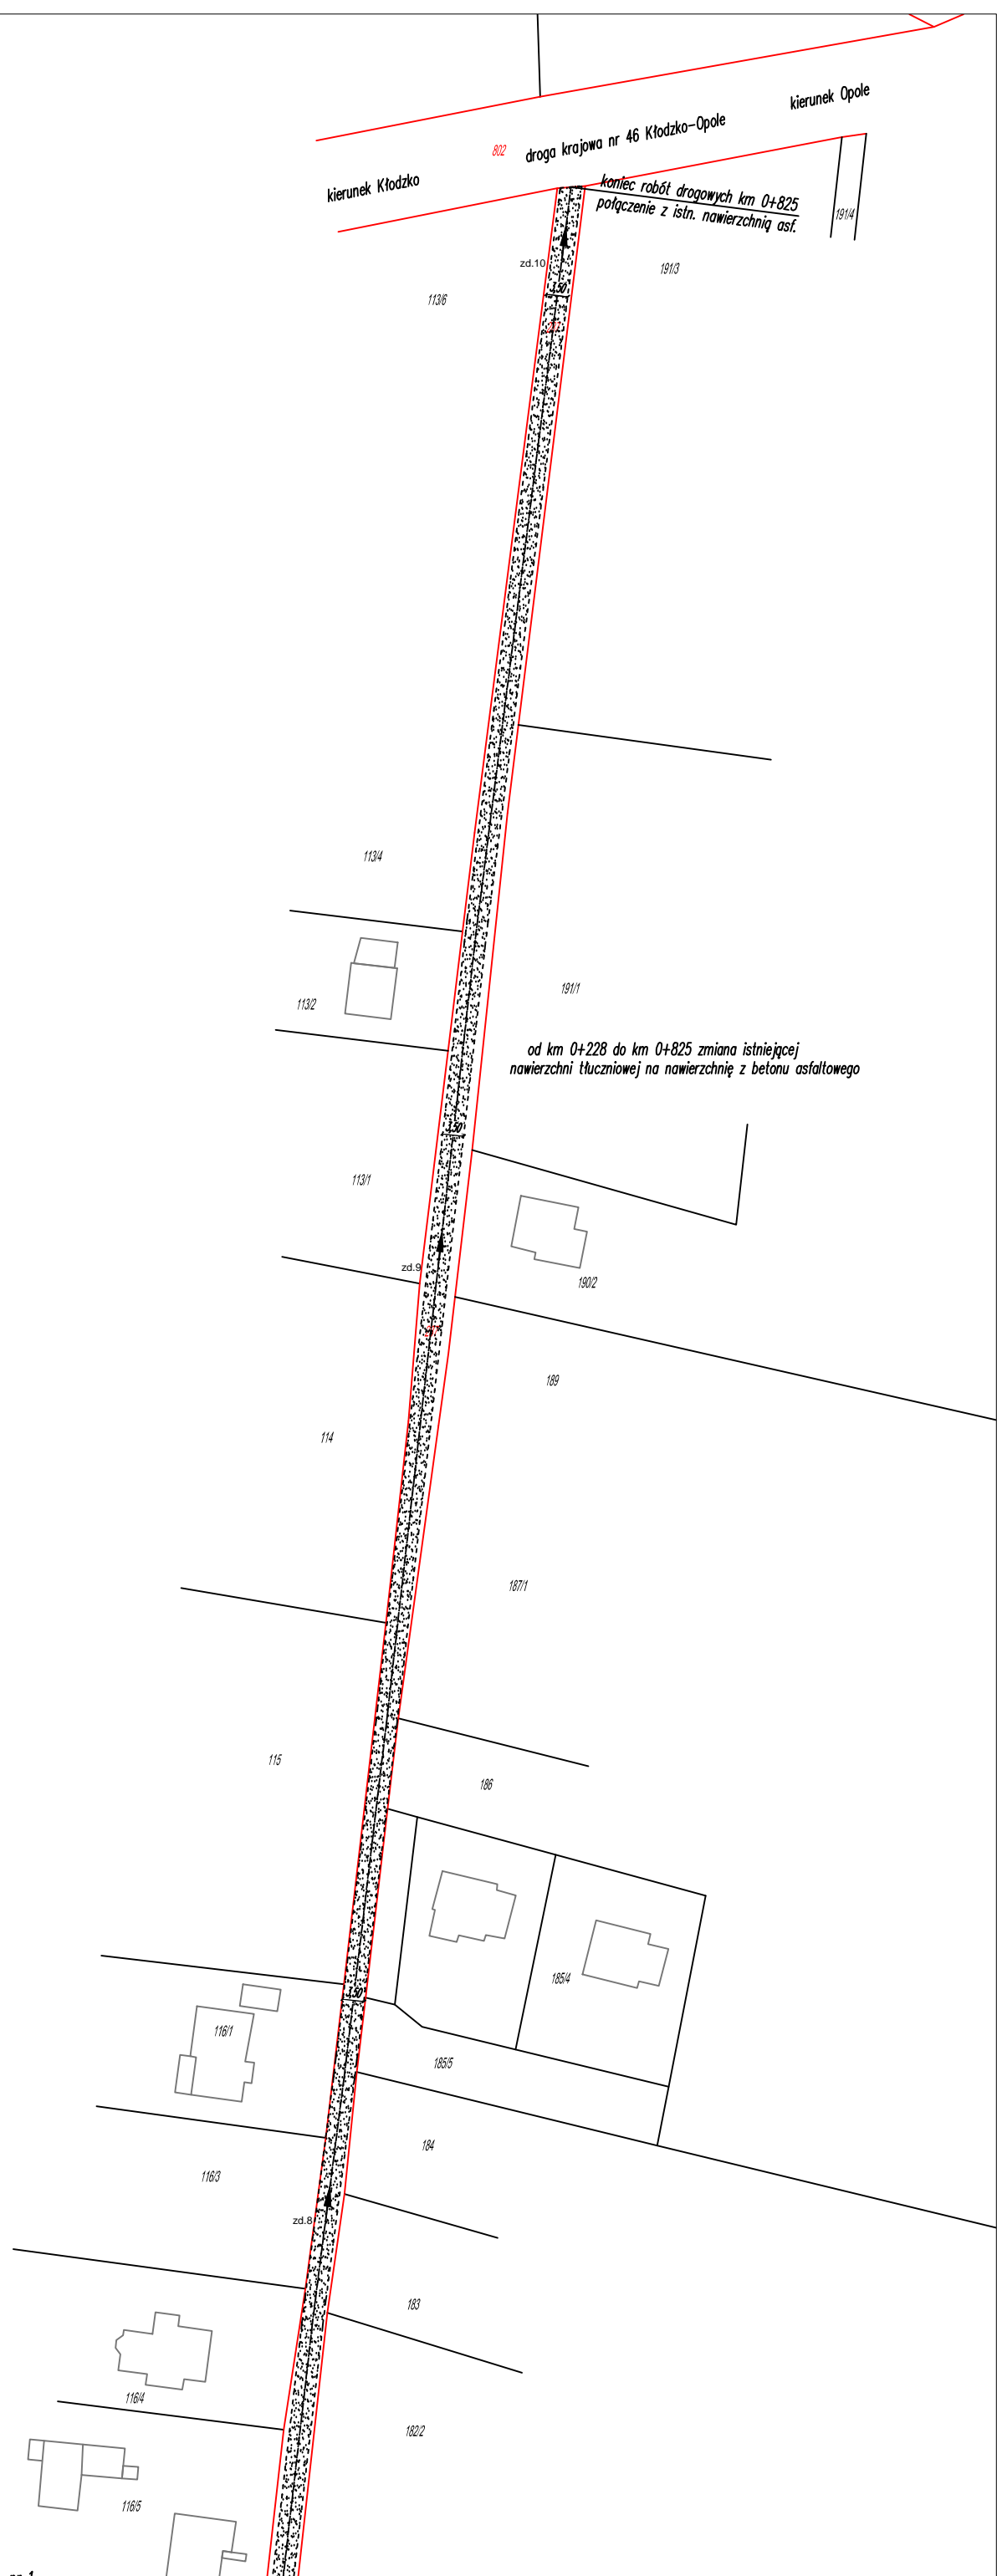

— granice pasa drogowego

łączy rys. nr 1