


PRZEKRÓJ drogi na dz. 205 w Lubiatowie

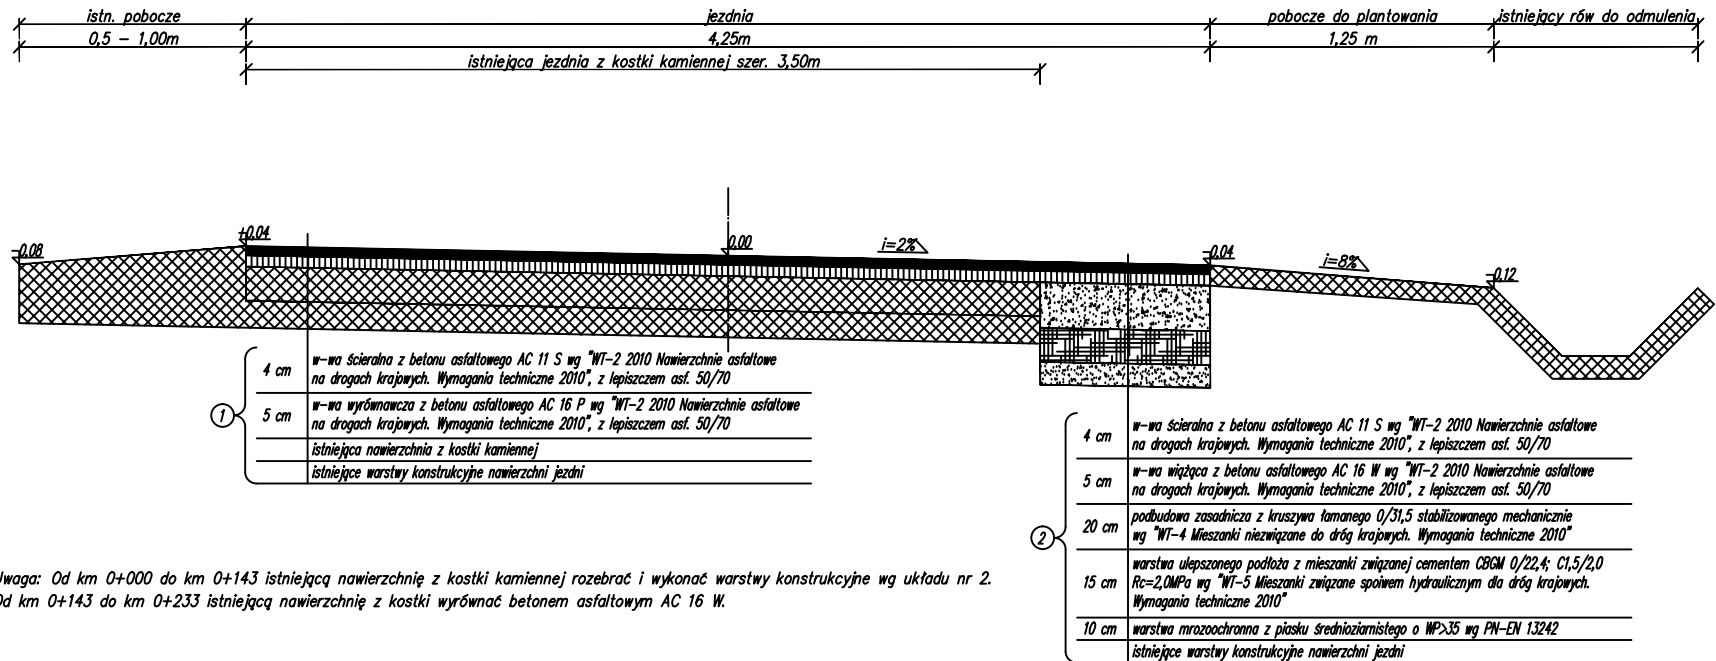

Uwaga: Od km 0+000 do km 0+143 istniejącą nawierzchnię z kostki kamiennej rozebrać i wykonać warstwy konstrukcyjne wg układu nr 2. Od km 0+143 do km 0+233 istniejącą nawierzchnię z kostki wyrównać betonem asfaltowym AC 16 W.