


PRZEKRÓJ drogi na dz. 83 i 133 w Lubiatowie

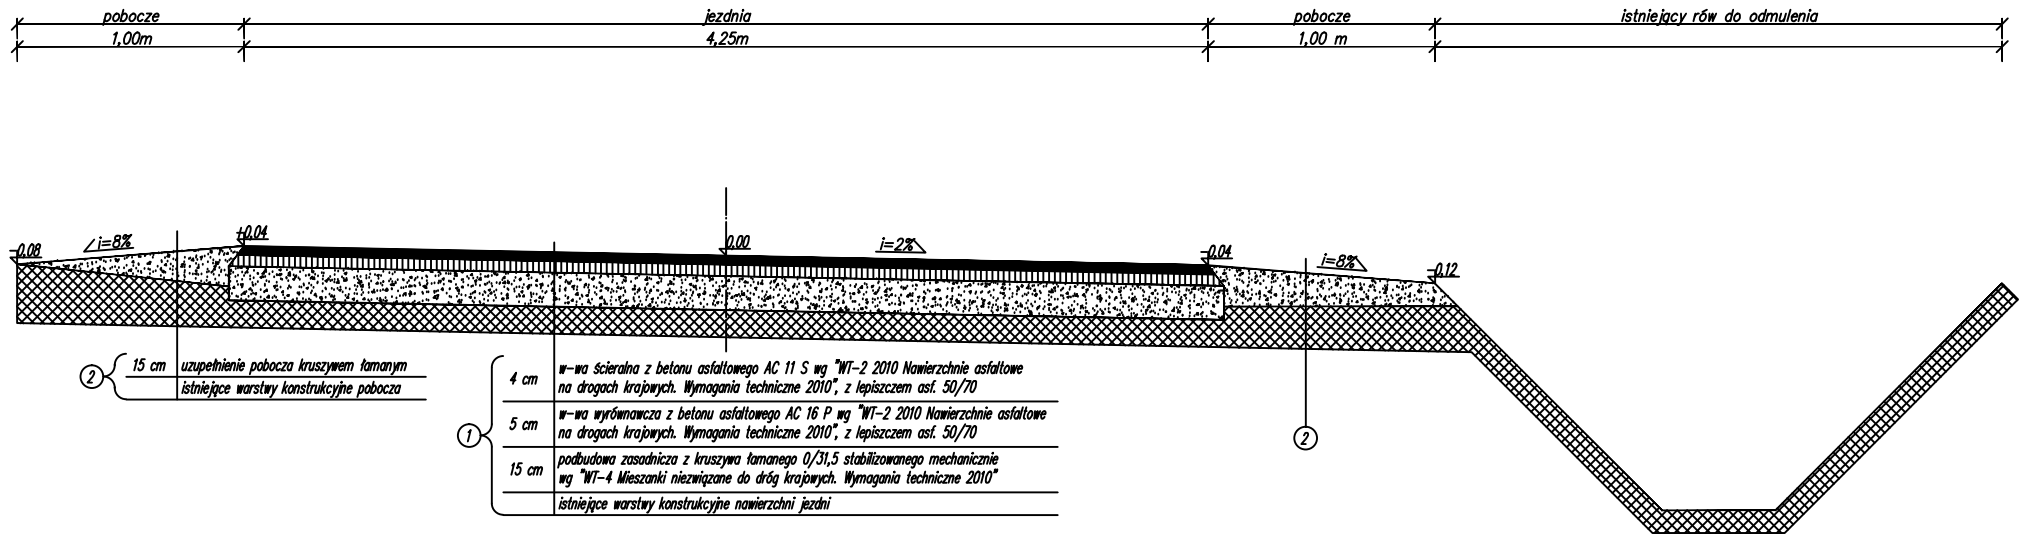

Uwaga: Istniejące utwardzenie szfrezować, wykorytować na sr. gt. 5 cm z nadaniem spadku poprzecznego.