
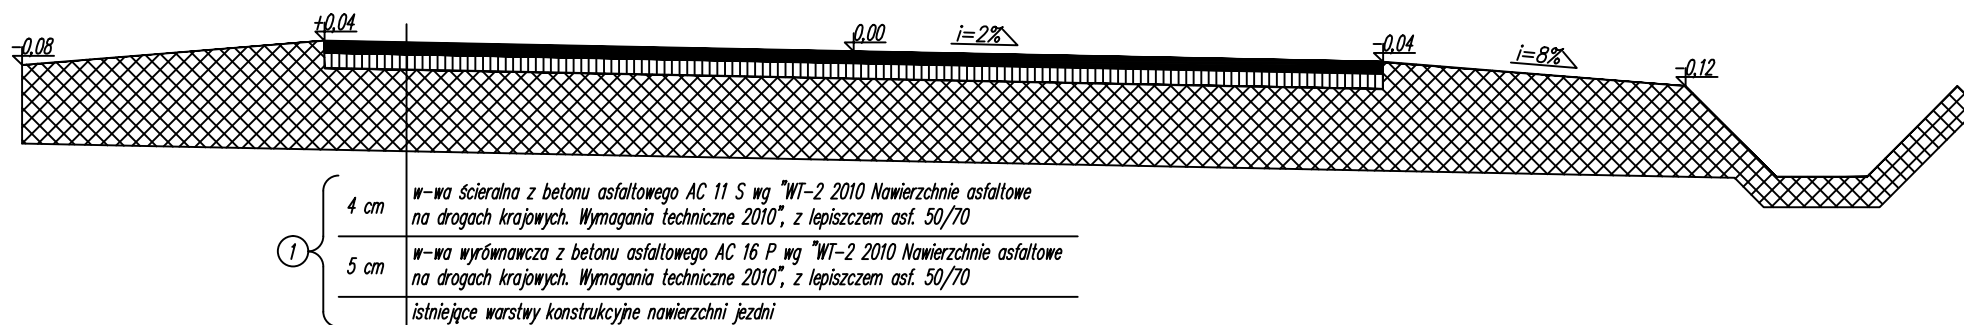


PRZEKRÓJ drogi nr 106921 0 w Jasienicy Górnej

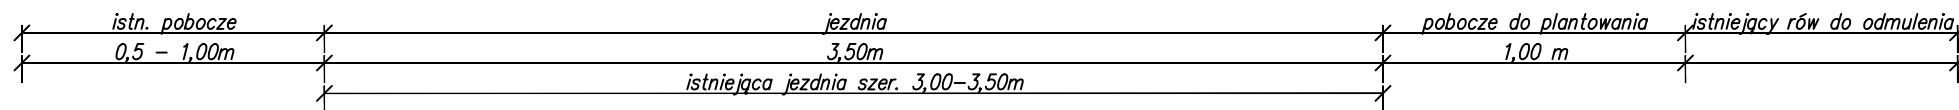

Uwaga: Istniejącą nawierzchnię tłuczniową wyrównać, a nawierzchnię tłuczniową utrwaloną emulsją szezować. Istniejące nawierzchnie wyrównać betonem asfaltowym AC 22 P.