


Szkic sytuacyjny nr 4
Zmiany nawierzchni drogi gminnej nr 106921 O
w miejscowości Jasienica Górna
Odcinek nr 3

- ▲ główne wejście na teren obiektu użyteczności publicznej
- granice pasa drogowego

Łączy rys. 3

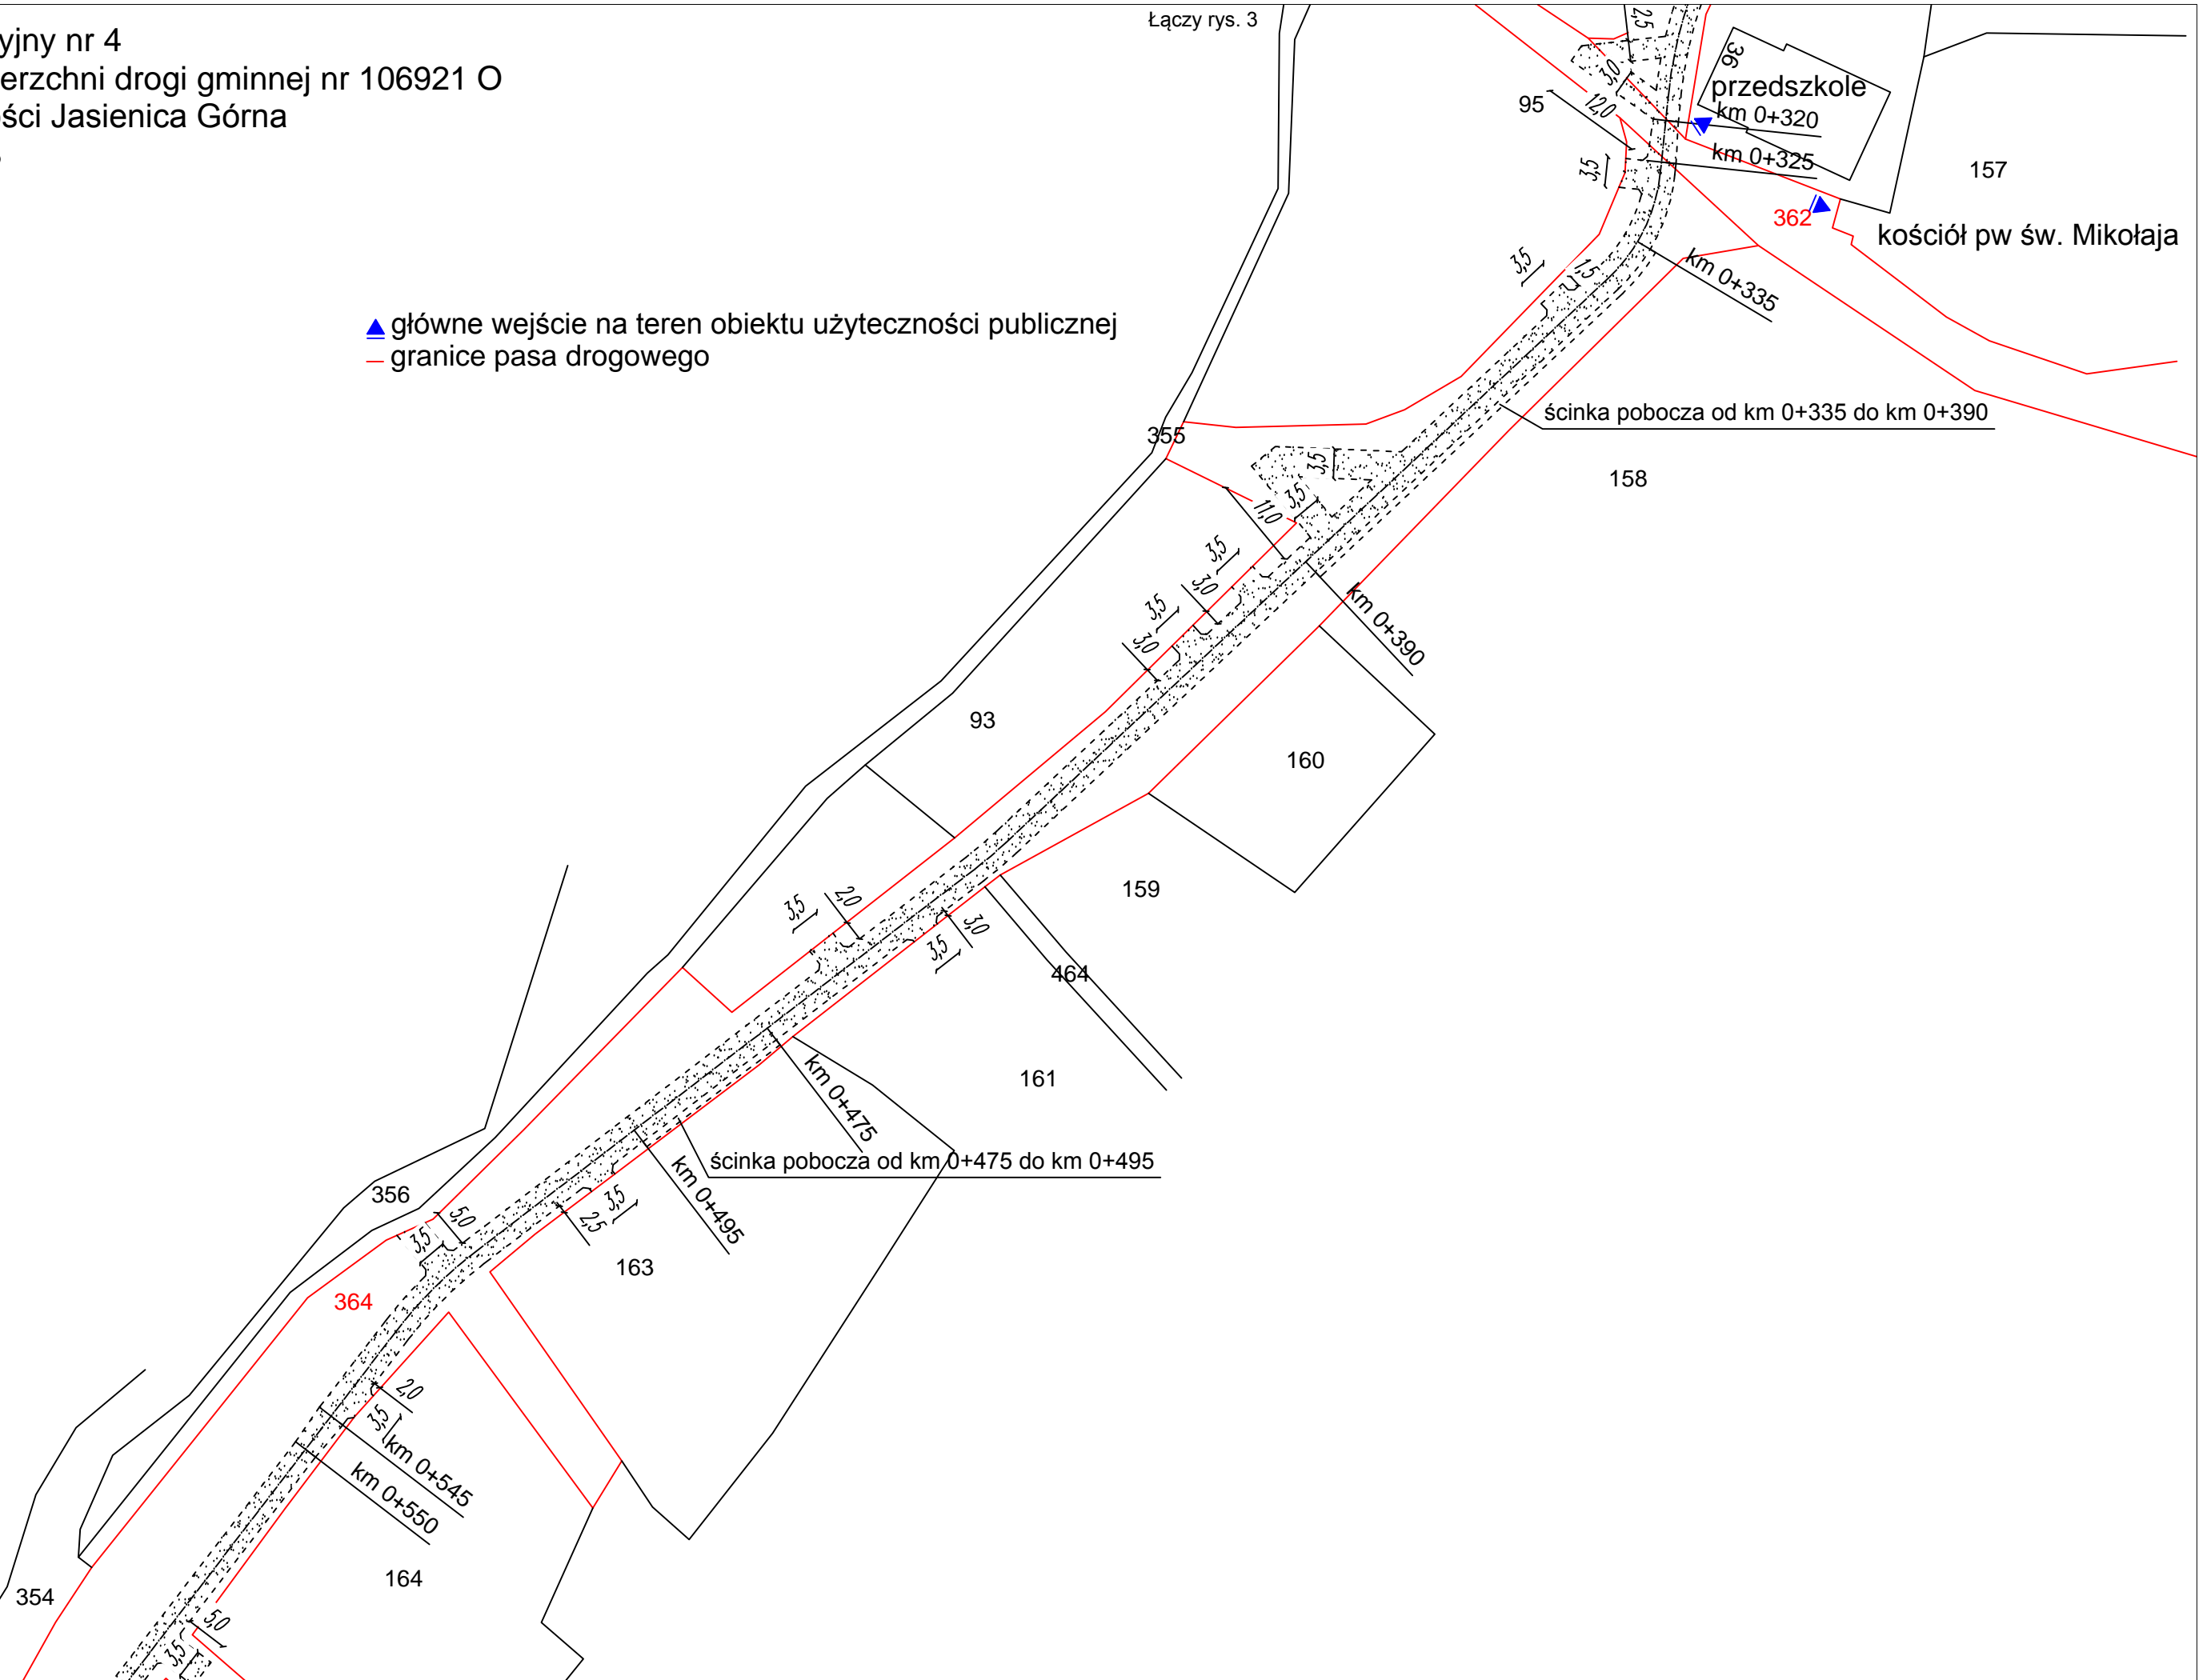

Łączy rys. 5