


Szkic sytuacyjny nr 5
Zmiany nawierzchni drogi gminnej nr 106921 O
w miejscowości Jasienica Górna
Odcinek nr 3

Łączy rys. 4

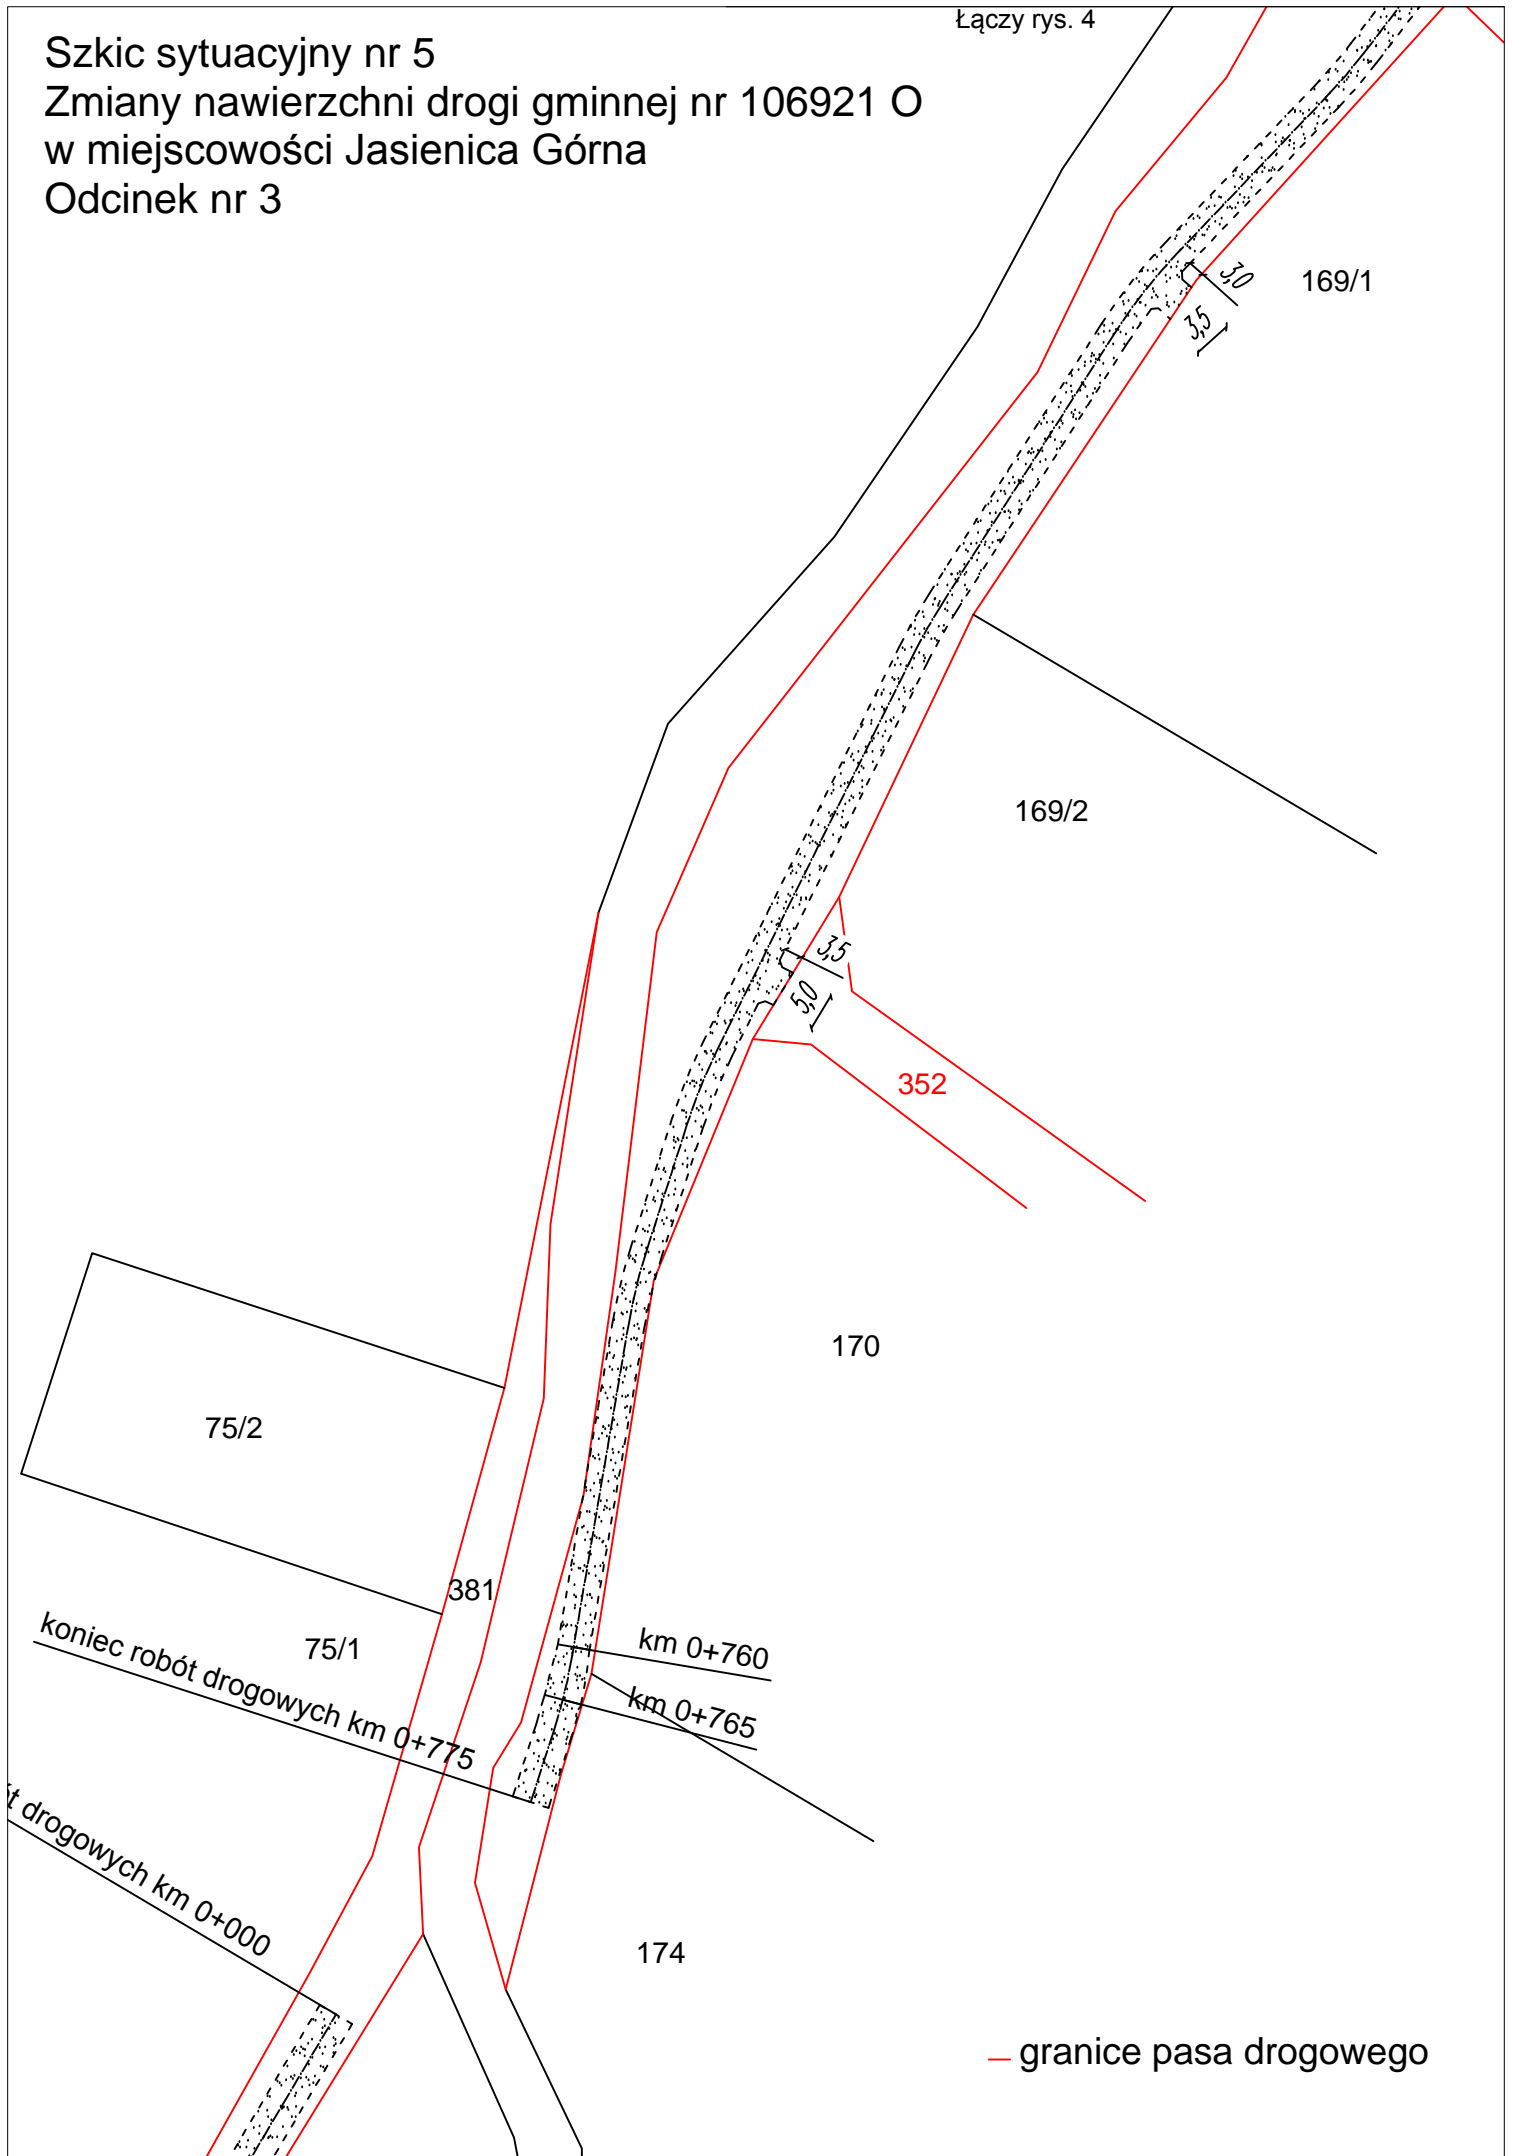

— granice pasa drogowego