


PROJEKT BUDOWLANY		Nr rys. 1
Data: 10.2015r		
Plan sytuacyjny		Skala 1 : 1000
Obiekt:	PAŁAC BISKUPI Otmuchów, ul. Zamkowa 6	
Inwestor:	GINIA OTMUCHÓW	
Opracował	inż. Aleksander Łuszczyński	
Nr UPR. 178/75 Wzm		



STAROSTWO POWIATOWE
w Nysie
WYDZIAŁ ARCHITEKTURY I BUDOWNICTWA
48-300 Nysa, ul. Parkowa 2
tel. 71 408 5208, 1085209-15; fax 77 408 5208

Zbić stare tynki, komin wyspoinować i wykonać nową czapkę kominową. Na krokwiach obejmujących komin przybić podwójne łąty.

Zbić stare tynki, komin wyspoinować i wykonać nową czapkę kominową.

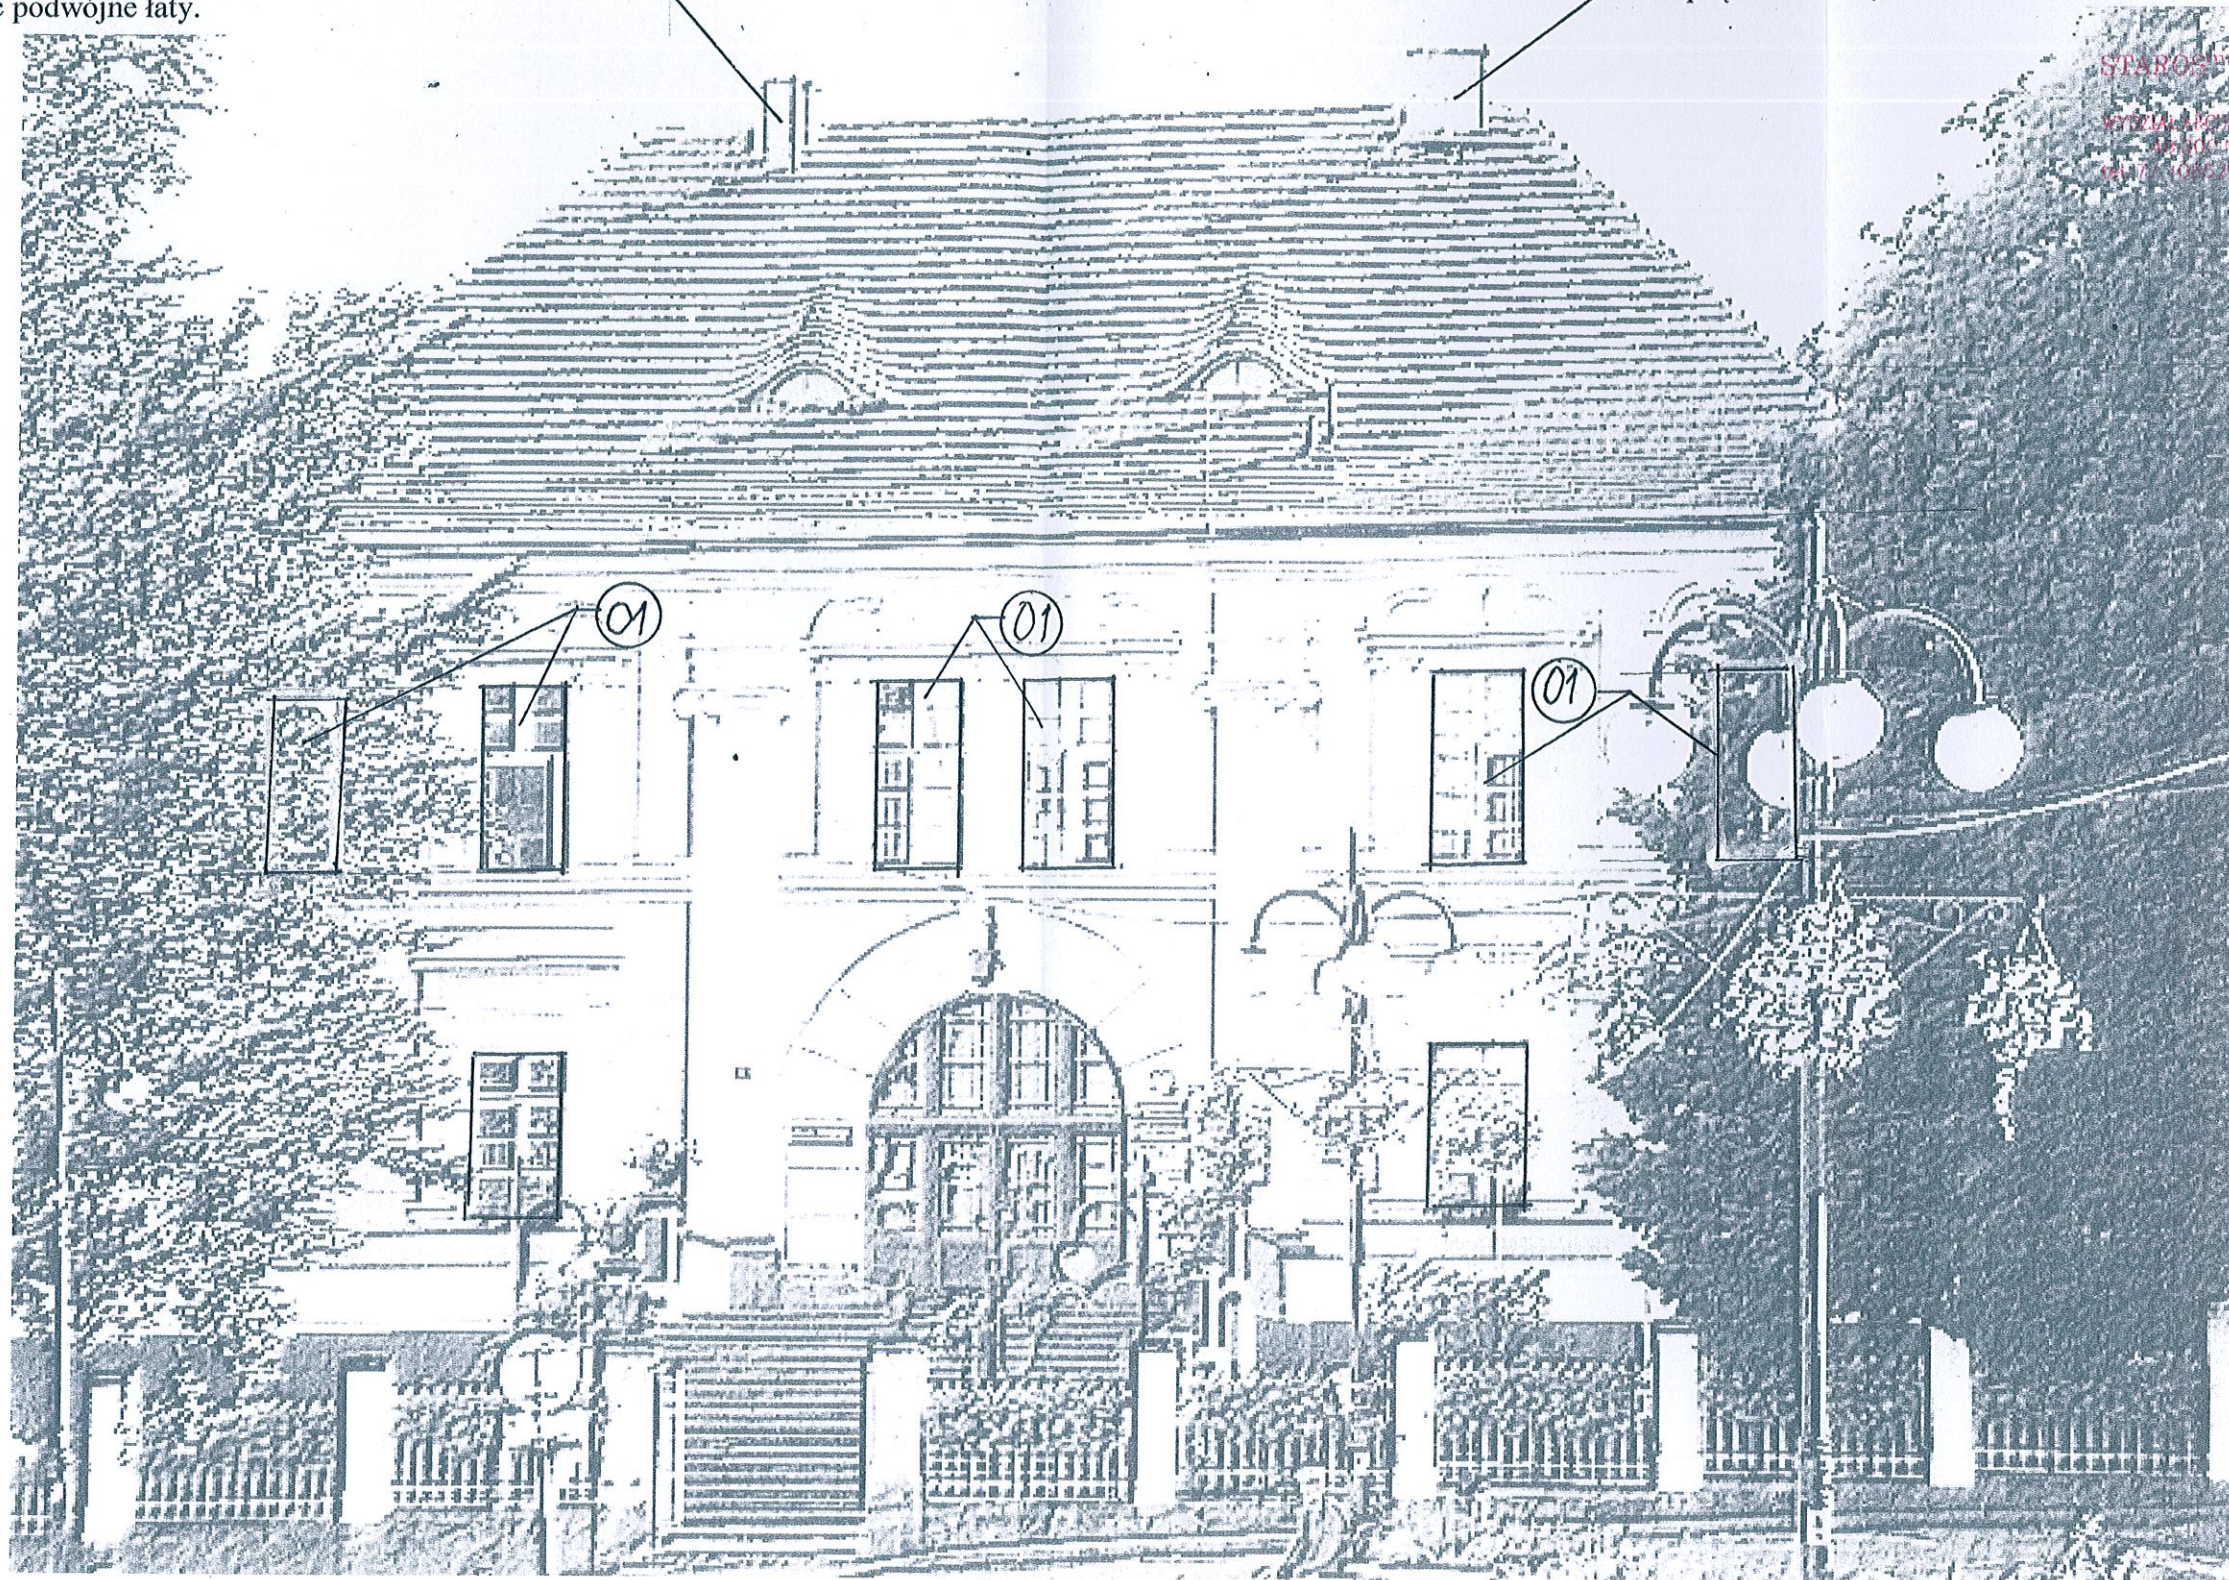

STARSZYNO POWIATOWY
Nysie
WYDZIAŁ ARCHITEKTURY I BUDOWNICTWA
ul. Parkowa 2
tel. 77 408 52 09-18; fax 77 408 52 07

PROJEKT BUDOWLANY		Nr rys.2
Data: 10.2015r		
Elewacja północna- frontowa		Skala
Obiekt:	PALAC BISKUPI Otmuchów, ul. Zamkowa 6	
Inwestor:	GMINA OTMUCHÓW	
Opracował	inż. Aleksander Łuszacki Nr UPR. 178/75 Wwm	

Istniejący komin rozebrać i wymurować nowy.

Zbić stare tynki, komin wyspoinować i wykonać nową czapkę kominową. Na krokwiach obejmujących komin przybić podwójne łąty.

Kominy wyremontować. Wykonać nowe czapki kominowe

Zbić stare tynki, komin wyspoinować i wykonać nową czapkę kominową.

Wylazy dachowe „Fakro WSH” – 54x75 cm. Pod wylazami zamontować łąwę kominiarską.



Nowe pokrycie dachowe wykonać z dachówki karpiówki układanej podwójnie w koronkę. Pod dachówki założyć folię dachową.

PROJEKT BUDOWLANY		Nr rys. 3
Data: 10.2015r		
Elewacja południowa		Skala
Obiekt:	PALAC BISKUPI Otmuchów, ul. Zamkowa 6	
Inwestor:	GMINA OTMUCHÓW	
Opracował	inż. Aleksander Łuszański Nr UPR. 178/75 Wwm	


Kominy wyspoinować po uprzednim wydrapaniu starej
spoiny.




PROJEKT BUDOWLANY		Nr rys. 4
Data: 10.2015r		
Elewacja wschodnia		Skala
Obiekt:	PAŁAC BISKUPI Otmuchów, ul. Zamkowa 6	
Inwestor:	GMINA OTMUCHÓW	
Opracował	inż. Aleksander Łuszacki Nr UPR. 178/75 Wwm	



PROJEKT BUDOWLANY		Nr rys. 5
Data: 10.2015r		
Elewacja zachodnia		Skala
Obiekt:	PAŁAC BISKUPI Otmuchów, ul. Zamkowa 6	
Inwestor:	GMINA OTMUCHÓW	
Opracował	inż. Aleksander Łusacki Nr UPR. 178/75 Wwm	

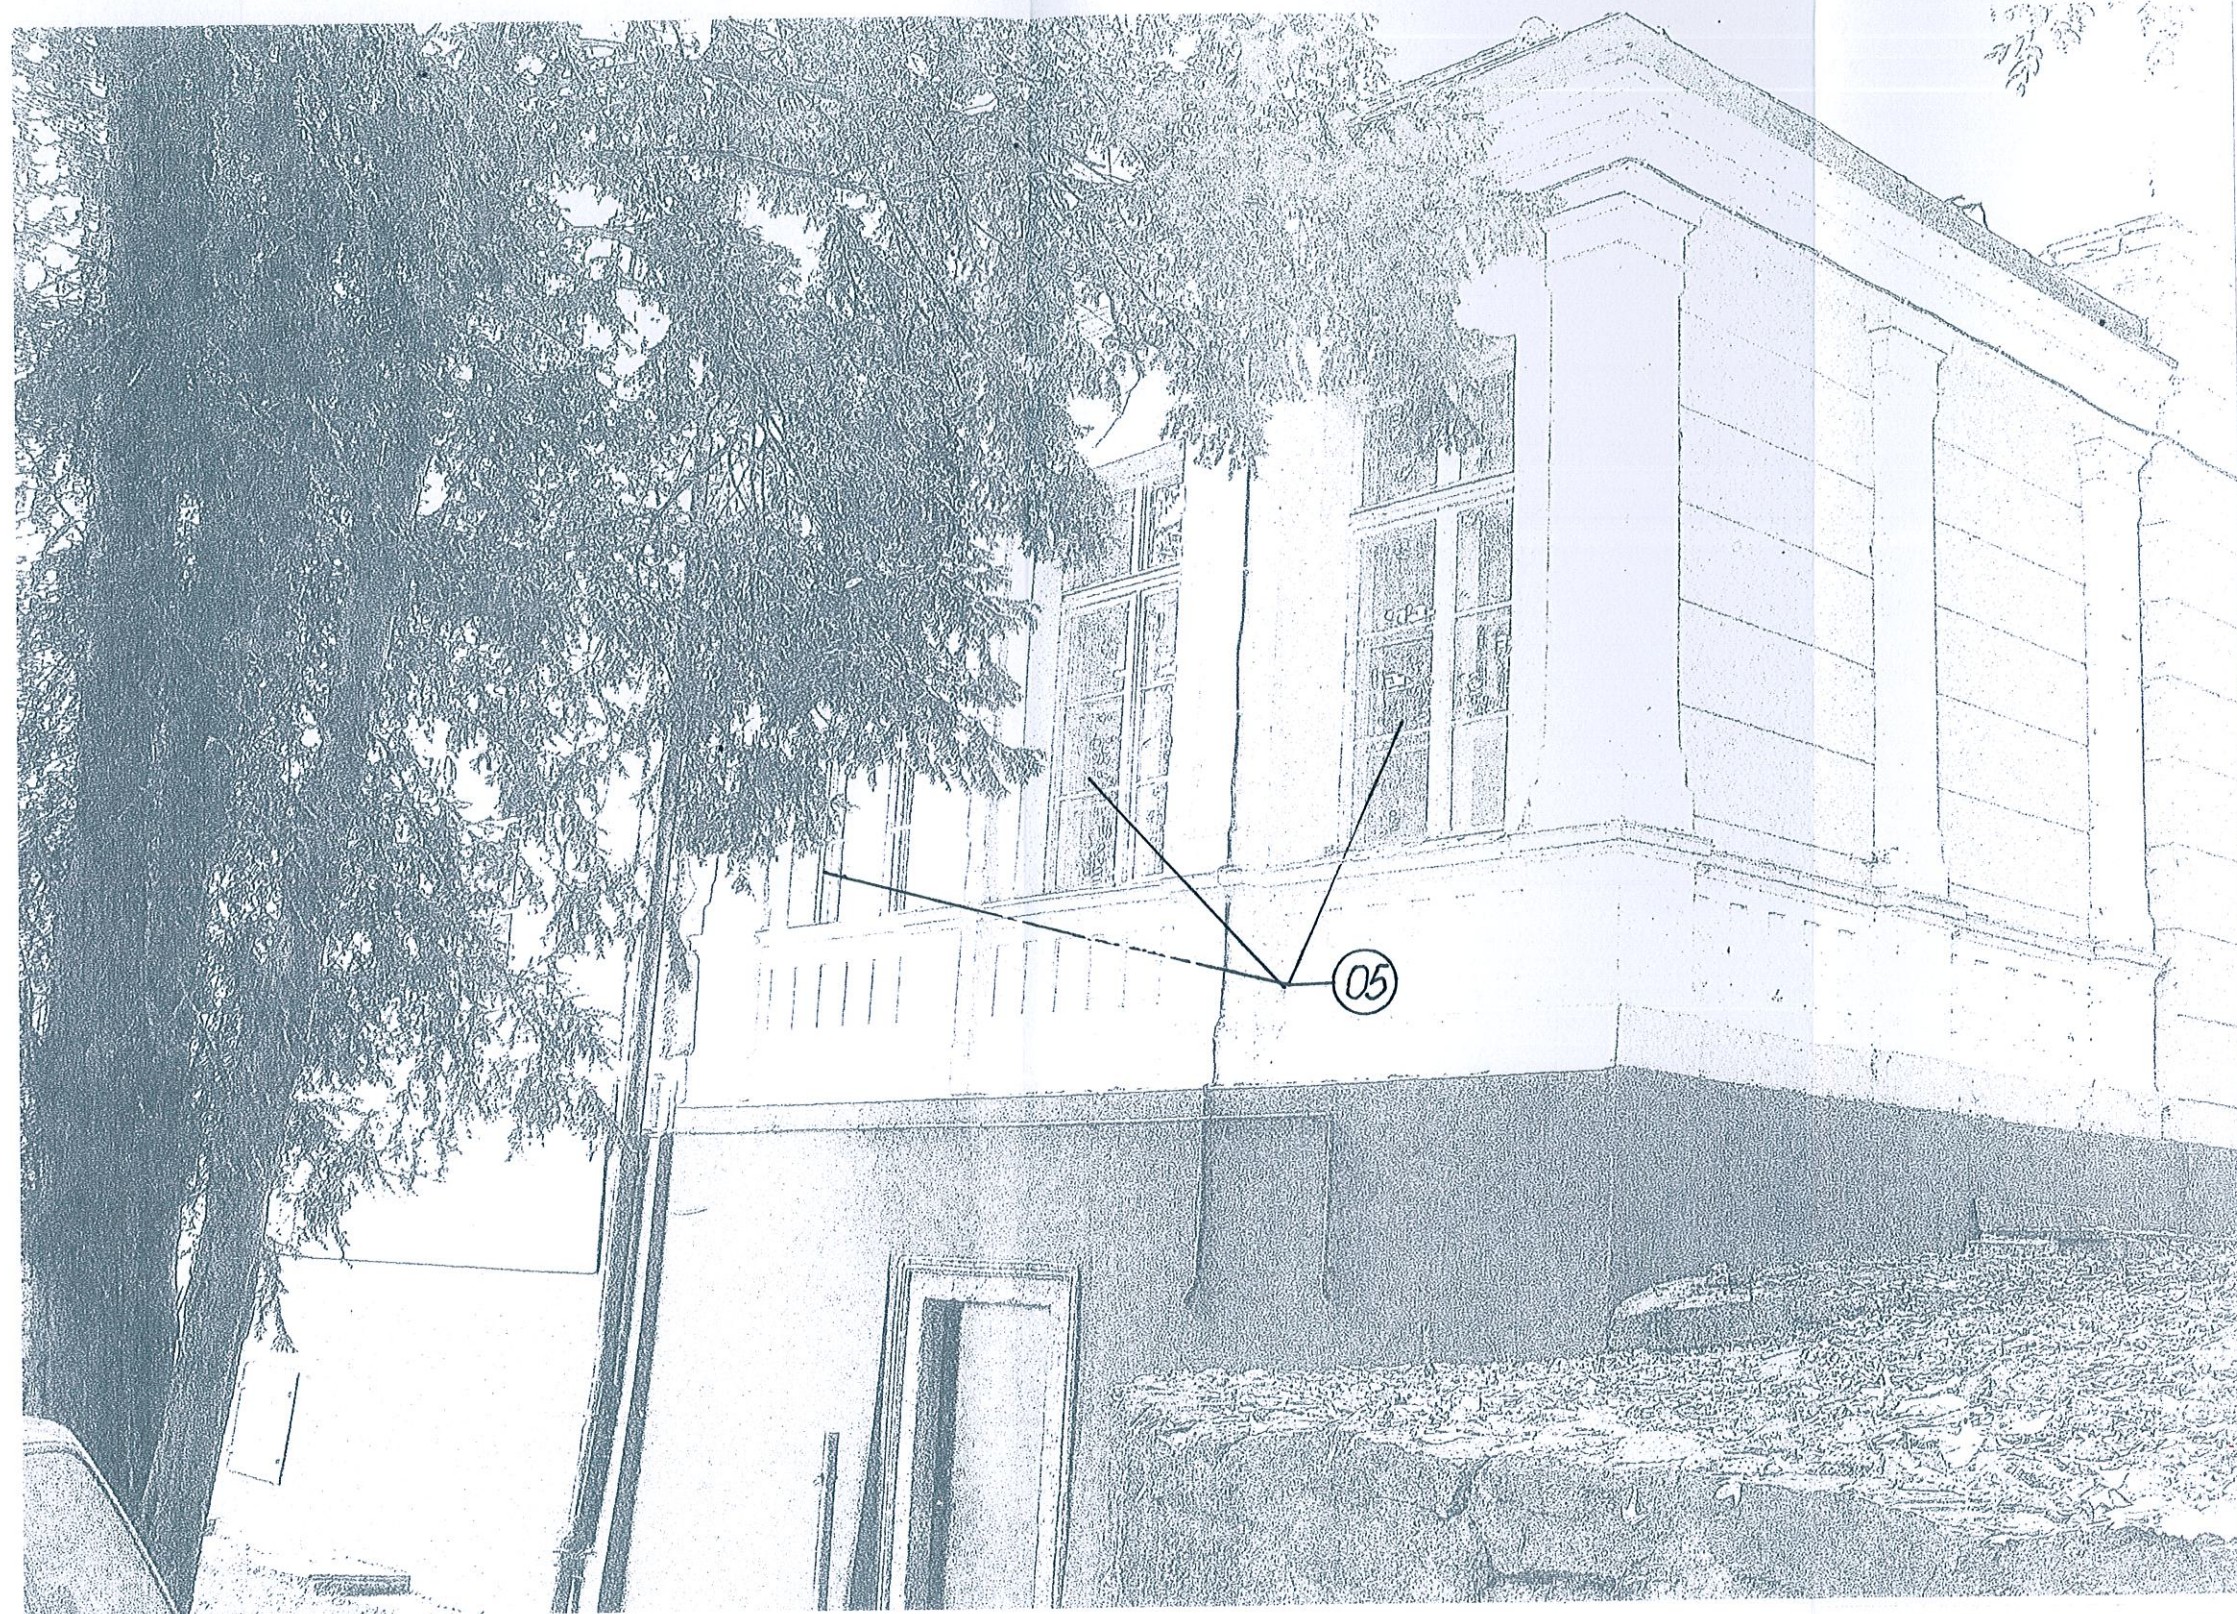


PROJEKT BUDOWLANY		Nr rys. 6
Data: 10.2015r		
Okna przybudówki		Skala
Obiekt:	PAŁAC BISKUPI Otmuchów, ul. Zamkowa 6	
Inwestor:	GMINA OTMUCHÓW	
Opracował	inż. Aleksander Łusacki Nr UPR. 178/75 Wwm	

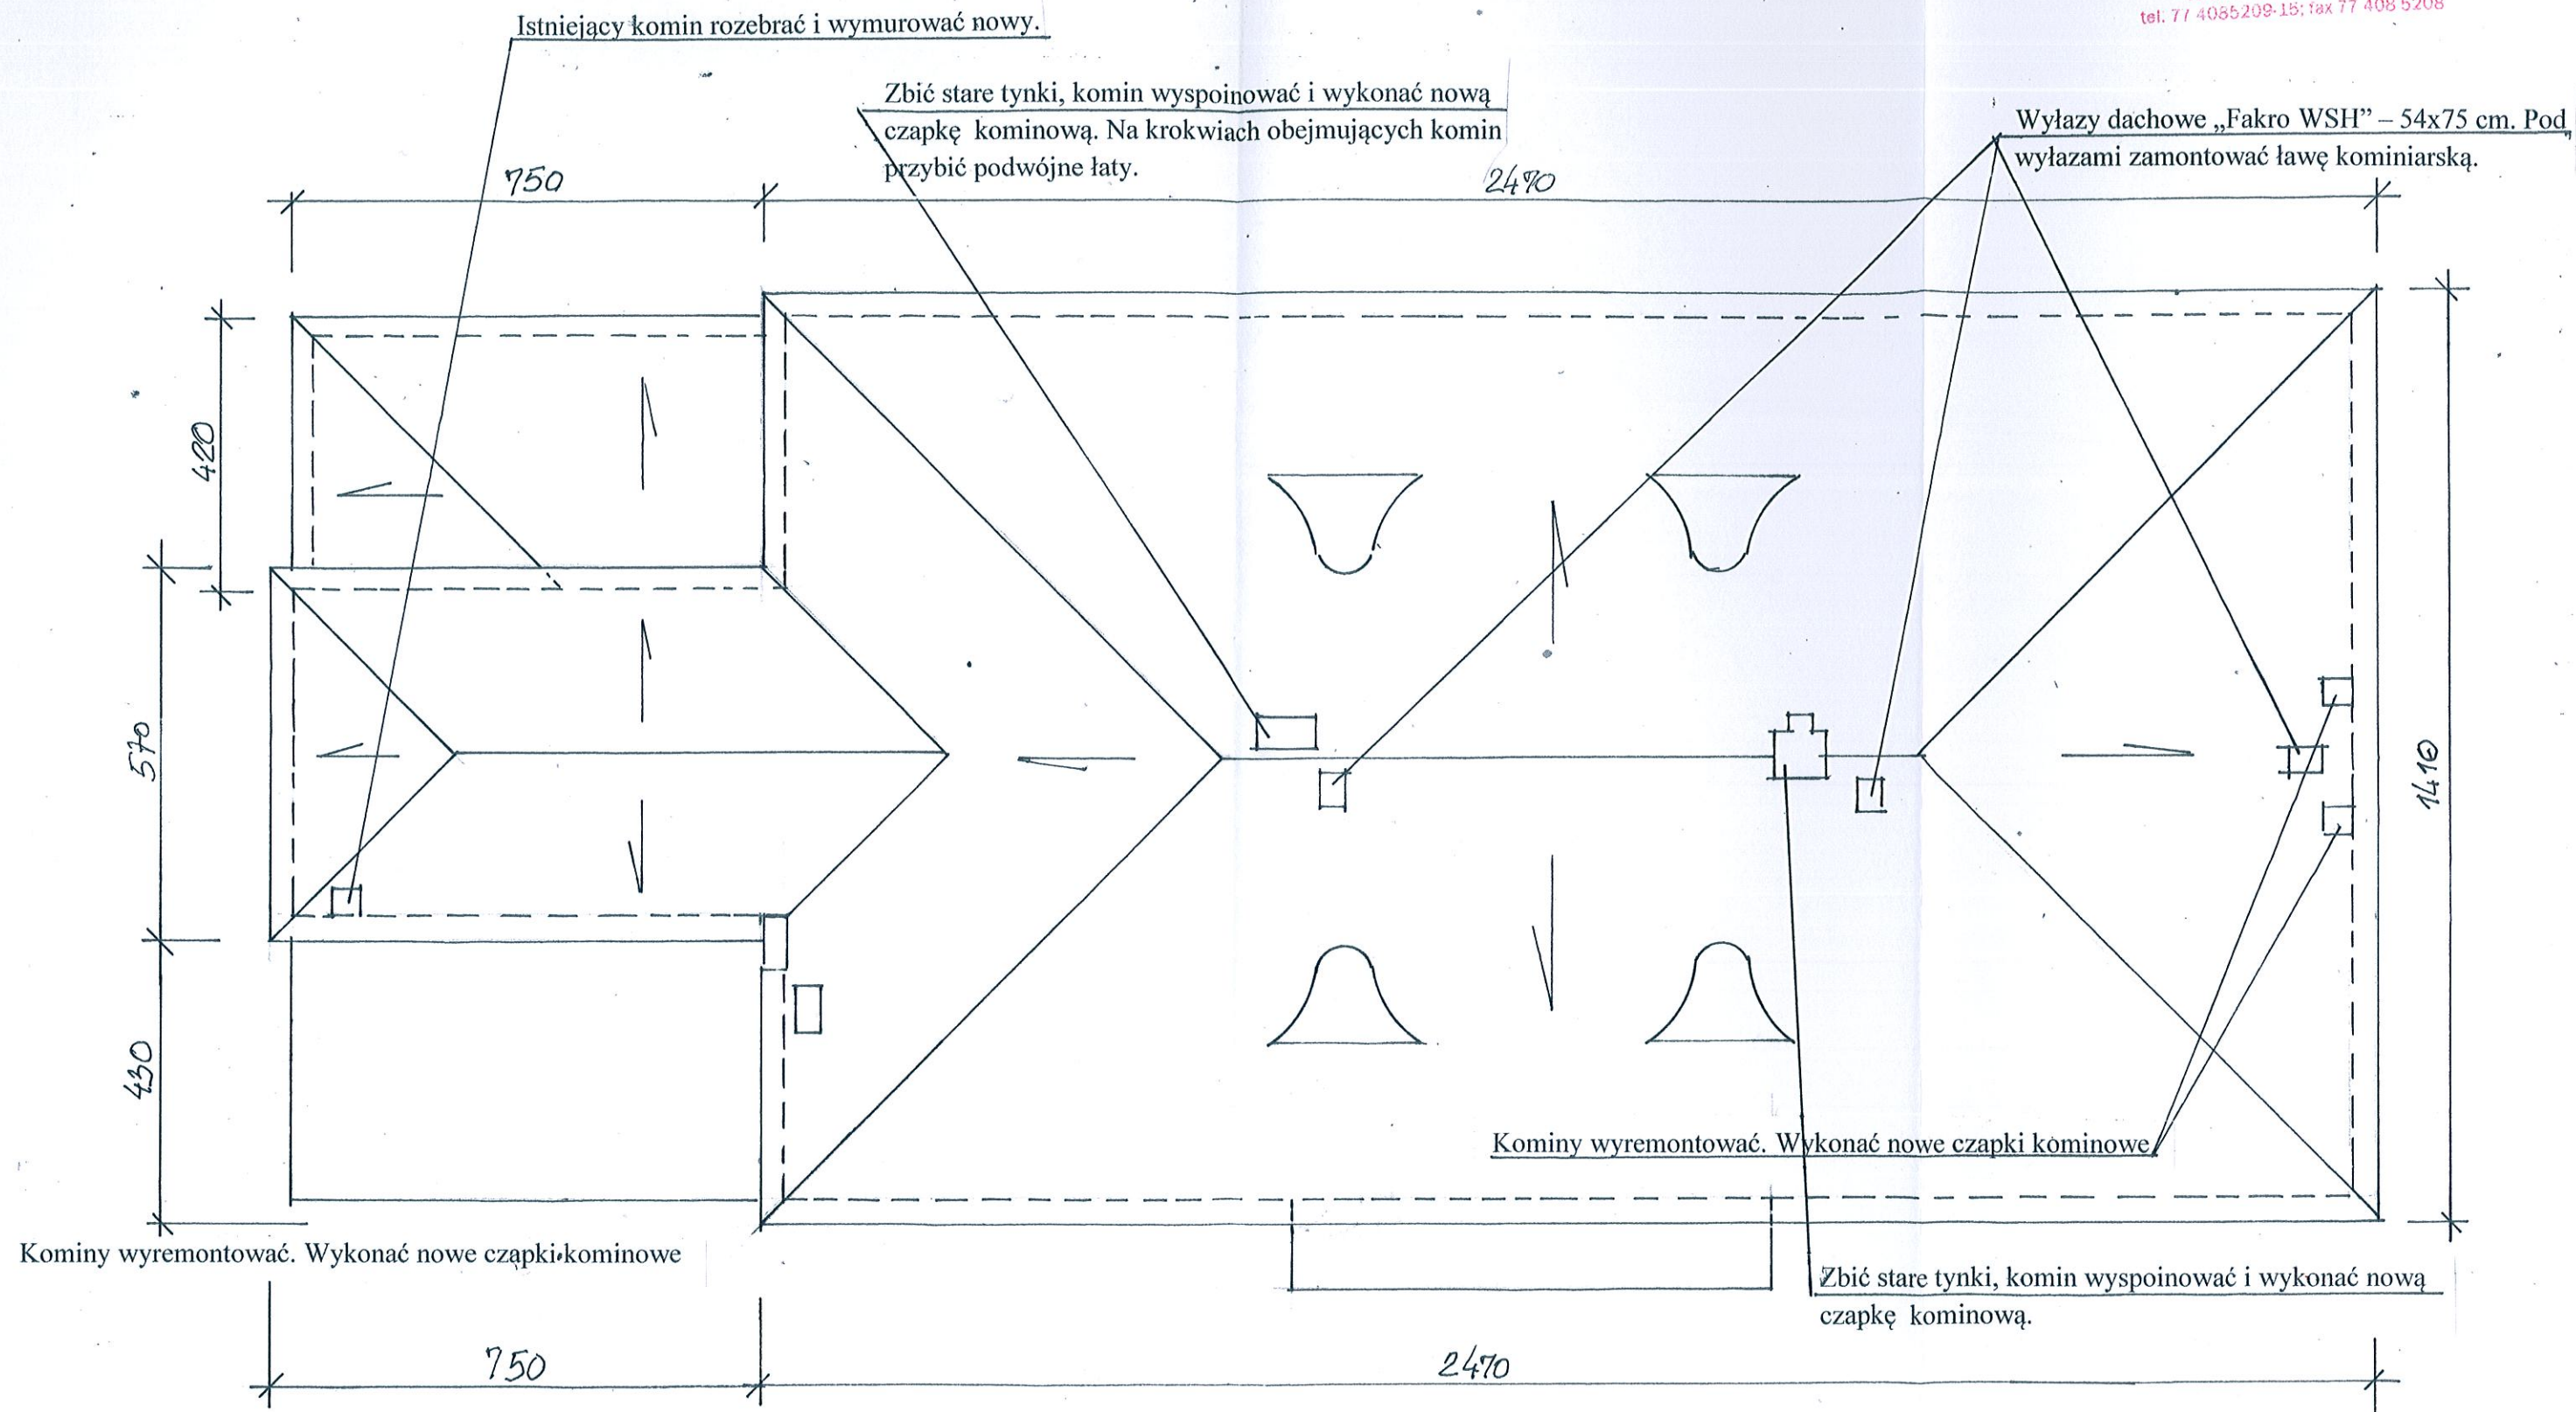


Nowe pokrycie dachowe wykonać z dachówki karpiówki układanej podwójnie w koronkę. Pod dachówki założyć folię dachową.

PROJEKT BUDOWLANY		Nr rys. 7
Data: 10.2015r		
Rzut połaci dachowych		Skala 1 : 100
Obiekt:	PAŁAC BISKUPI Otmuchów, ul. Zamkowa 6	
Inwestor:	GMINA OTMUCHÓW	
Opracował	inż. Aleksander Łuszacki Nr UPR. 178/75 Wwm	

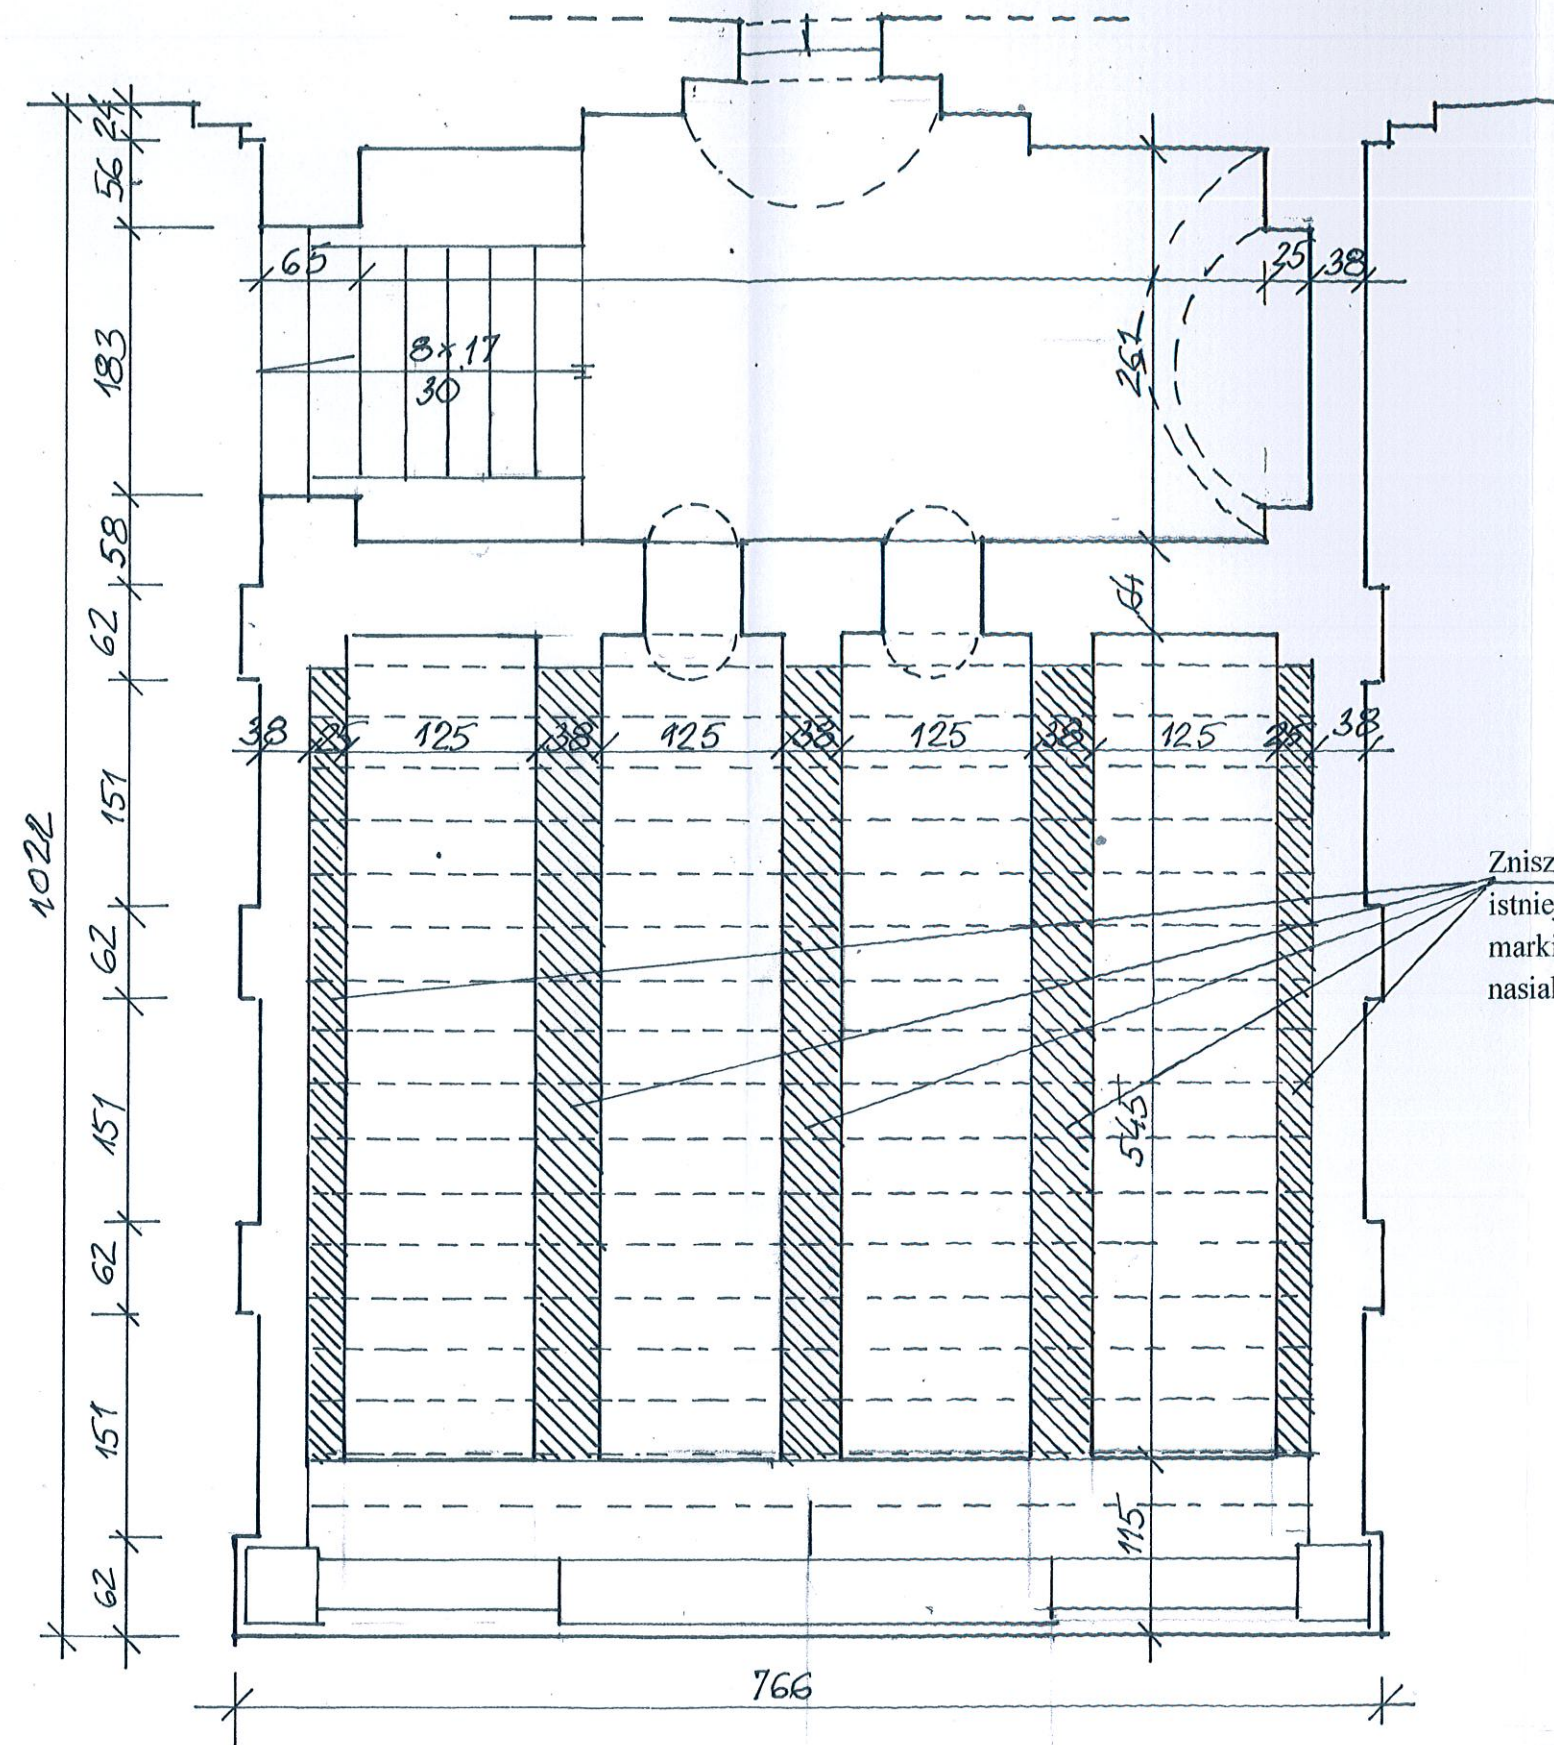

Zniszczone ściany ceglane rozebrać. Nowe wymurować na istniejących łękach z cegły pełnej klasy 150 na zaprawie marki 4. Powierzchnie ścian zabezpieczyć przed nasiakaniem wodą preparatem „Sarsil H15”.


PROJEKT BUDOWLANY		Nr rys. 8
Data: 10.2015r		Skala
Rzut podparcia schodów		1 : 50
Obiekt:	PALAC BISKUPI Otmuchów, ul. Zamkowa 6	
Inwestor:	GMINA OTMUCHÓW	
Opracował	inż. Aleksander Łuszczyński Nr UPR. 178/75 Wwm	

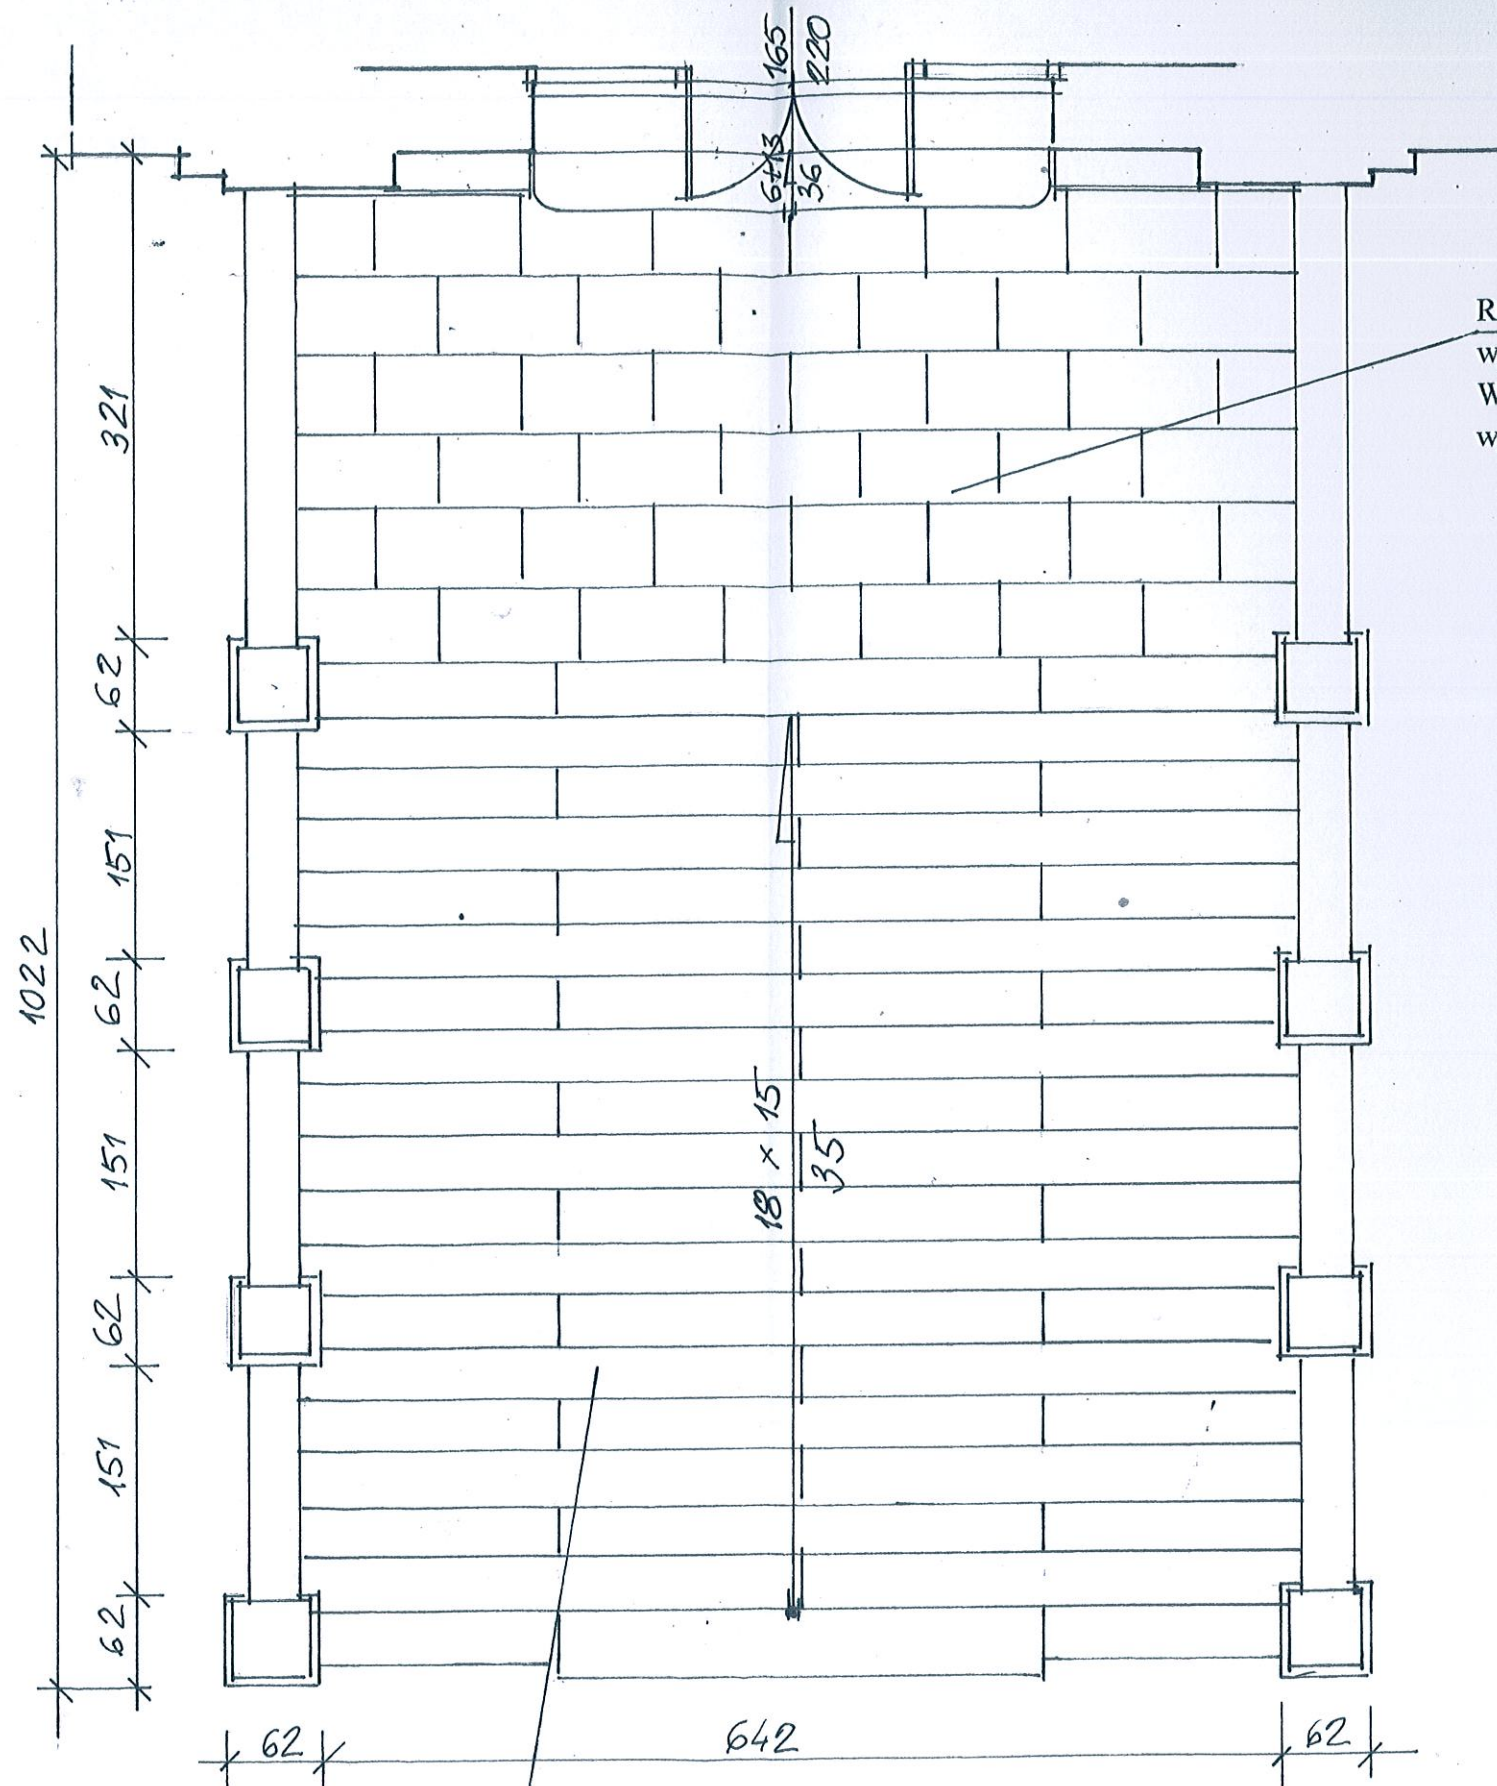

Rozebrać istniejącą posadzkę z kostki betonowej. Nową wykonać z płyt granitowych o fakturze groszkowanej. Wymiary płyt 10 x 50 x 95 cm. Spoiny między płytami wypełnić elastyczną fugą do kamienia.

Wszystkie stopnice granitowe zdemontować i wyremontować. Po naprawieniu murów osadzić na poprzednich miejscach. Szczeliny między stopnicami wypełnić elastyczną, mrozoodporną fugą do kamienia.

PROJEKT BUDOWLANY		Nr rys.9
Data: 10.2015r		
Widok schodów z góry		Skala 1 : 50
Obiekt:	PAŁAC BISKUPI Otmuchów, ul. Zamkowa 6	
Inwestor:	GMINA OTMUCHÓW	
Opracował	inż. Aleksander Łusacki Nr UPR. 178/75 Wwm	

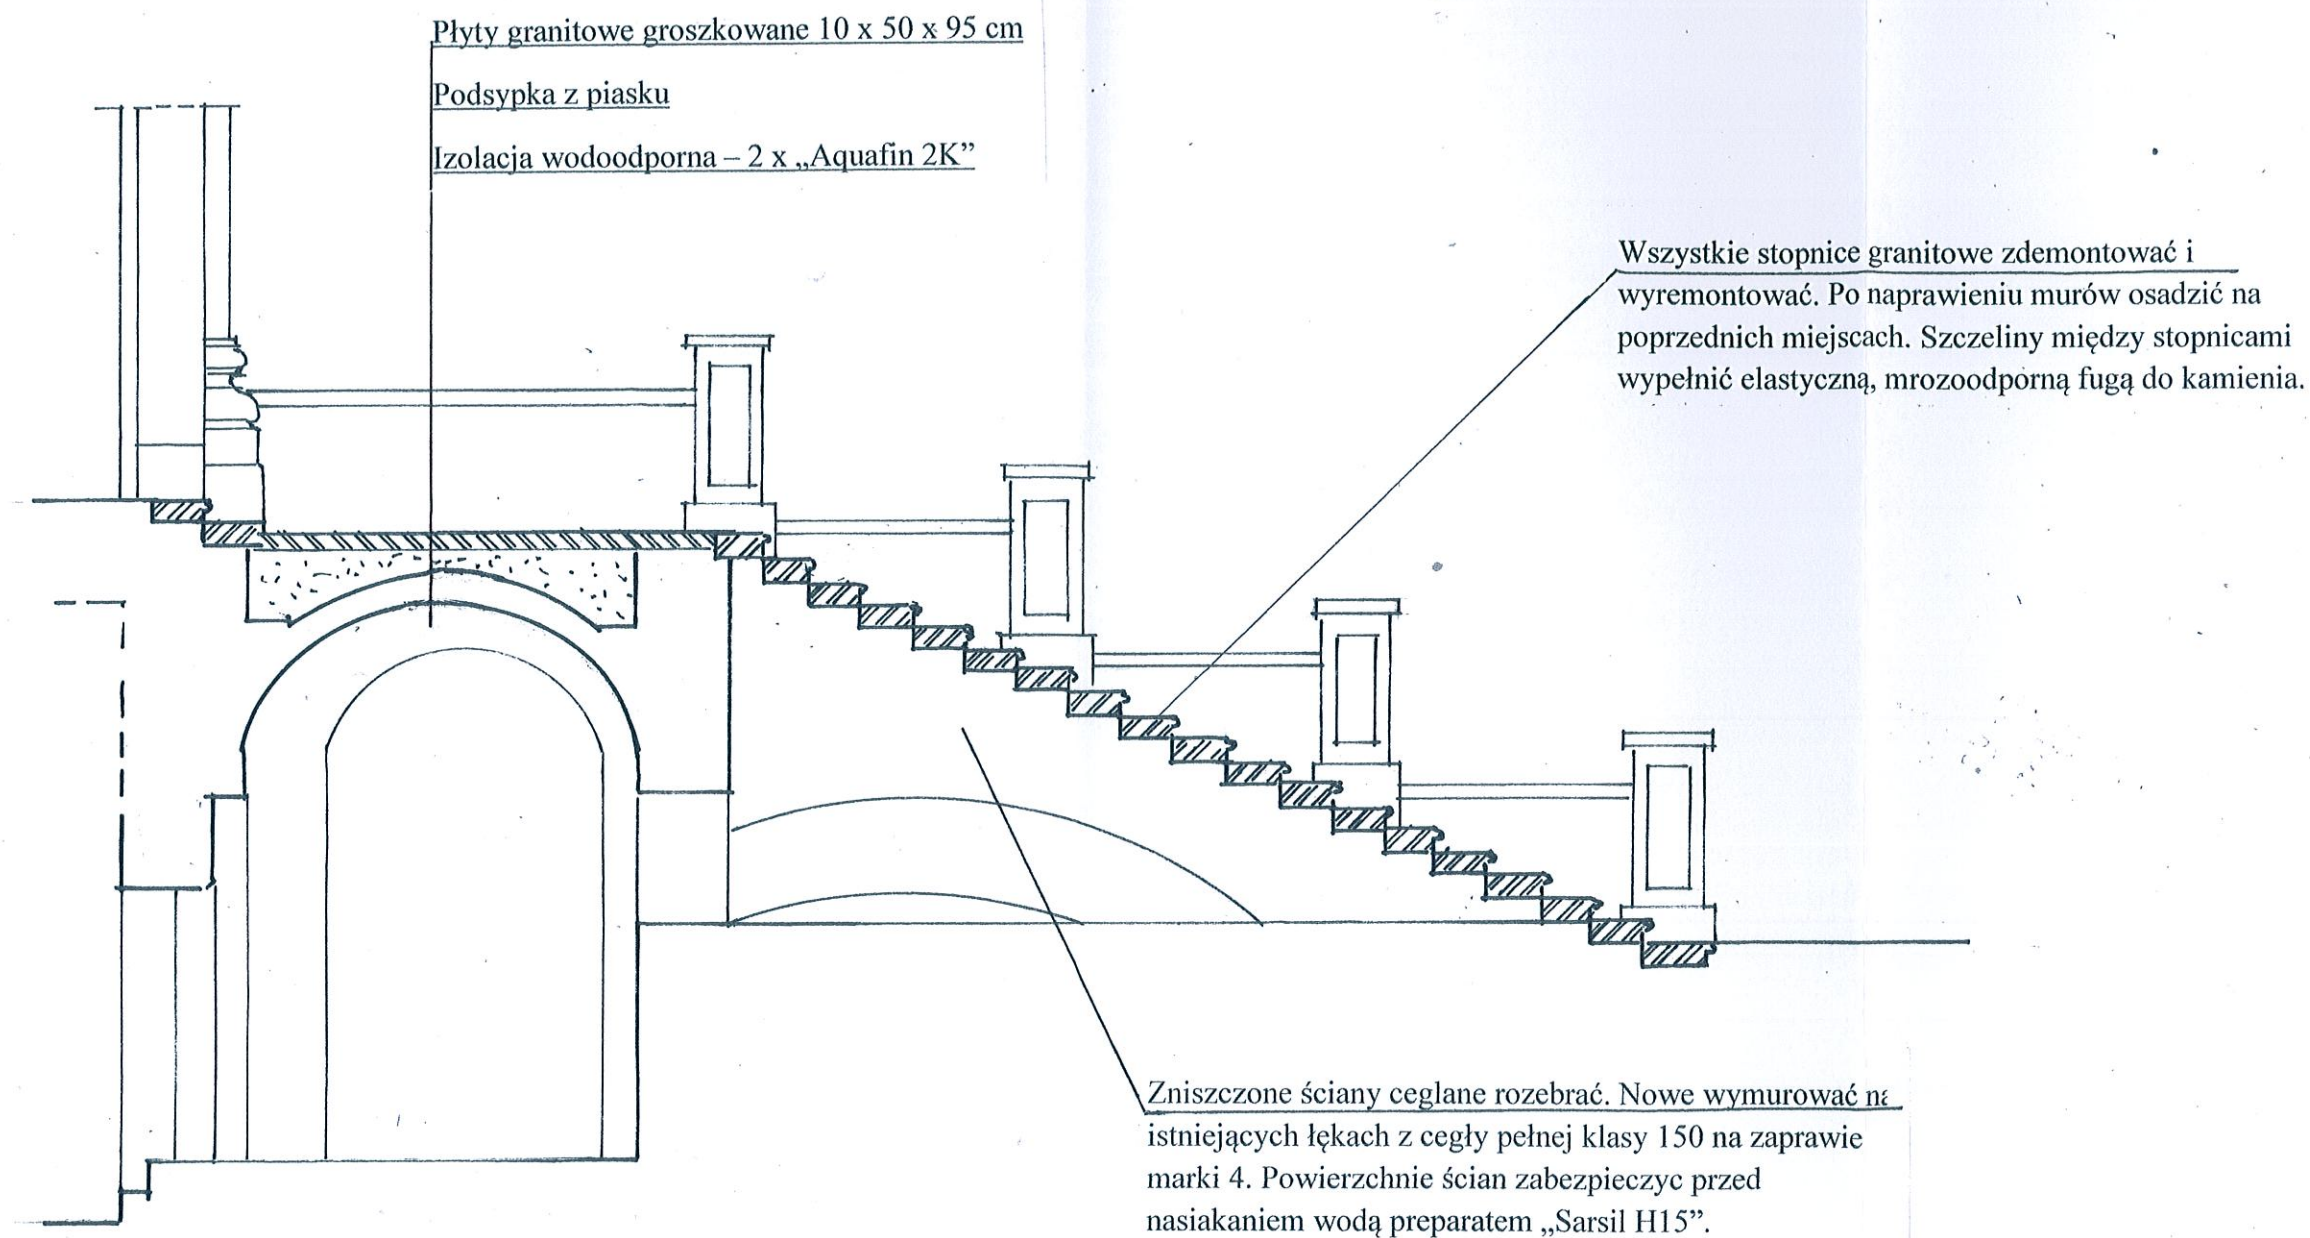

PROJEKT BUDOWLANY		Nr rys. 10
Data: 10.2015r		
Przekrój przez schody		Skala 1 : 50
Obiekt:	PAŁAC BISKUPI Otmuchów, ul. Zamkowa 6	
Inwestor:	GMINA OTMUCHÓW	
Opracował	inż. Aleksander Łuszacki Nr UPR. 178/75 Wwm	

L.p.			1	2	3	4	5	6	7	8	9	10	11	12
Oznaczenie			01	02	03	04	05	06	07	08	09	010	011	012
			zewn + wewn.	zewn + wewn.	zewn + wewn.	zewn + wewn.			wewn.	wewn	zewn. + wewn.	wewn.		
Schemat														
			3,05	4,065	3,521	4,872	2,117	2,505	1,20	1,625	1,904	1,388	0,552	0,450
Ilość szt	u świetle ościeży	So	125	125	137	145	108	124	125	125	135	125	46	90
		Ho	244	325	257	336	196	202	96	130	141	111	120	50
Ilość szt	I piętro		14 + 14	1+1	1+1	1+1	—	—	1	1	—	1	—	—
	Parter		—	—	—	—	3	1	—	—	1+1	—	1	—
	Piknica		—	—	—	—	—	—	—	—	—	—	—	4
Razem			28	2	2	2	3	1	1	1	2	1	1	4

STAROSTWO POWIATOWE
w Nysie
WYDZIAŁ ARCHITEKTURY I BUDOWNICTWA
48-300 Nysa, ul. Parkowa 2
tel. 77 4085209-15; fax 77 408 5208

STAROSTWO POWIATOWE
w Nysie
WYDZIAŁ ARCHITEKTURY I BUDOWNICTWA
48-300 Nysa, ul. Parkowa 2
tel. 77 4085209-18; fax 77 408 5208

Na dachu zamontować 2 wylazy dachowe „Fakro WSH” – 54x75 cm. Obok wylazów zamontować ławy kominiarskie.

Okienka dachowe, tak zwane wole oczka wykonać nowe według istniejących – 4 szt.

STOLARKĘ OKIENNĄ WYKONAC Z DREWNA DĘBOWEGO

OKNA JEDNORAMOWE (WEDŁUG ISTNIEJĄCYCH) Z SZYBĄ ZESPOLONĄ, JEDNOKOMOROWĄ ZWYKŁĄ

IZOLACYJNOŚĆ CIEPLNA MINIMUM $k = 1,1 \text{ W/m}^2 \text{ K}$

IZOLACYJNOŚĆ AKUSTYCZNA WG PN-B-02151-3

OKUCIA NOWE WYKONAĆ NA WZÓR STARYCH, KLAMKI WYKONAĆ O PROSTYCH FORMACH BAROKOWYCH

DOLNY PAS OŚCIEŻNICY ORAZ RAMIAKA WYKONAĆ Z METALOWYMI OKAPNIKAMI

PRZED WYKONANIEM OKIEN WSZYSTKIE WYMIARY OTWORÓW OKIENNYCH SPRAWDZIC NA BUDOWIE

PROJEKT BUDOWLANY		Nr rys. 11
Data: 10.2015r		
Zestawienie stolarki okiennej		Skala 1 : 100
Obiekt:	PALAC BISKUPI Otmuchów, ul. Zamkowa 6	
Inwestor:	GMINA OTMUCHÓW	
Opracował	inż. Aleksander Łusacki Nr UPR. 178/75 Wwm	