


Przebudowa boiska w Kalkowie stan zamierzony

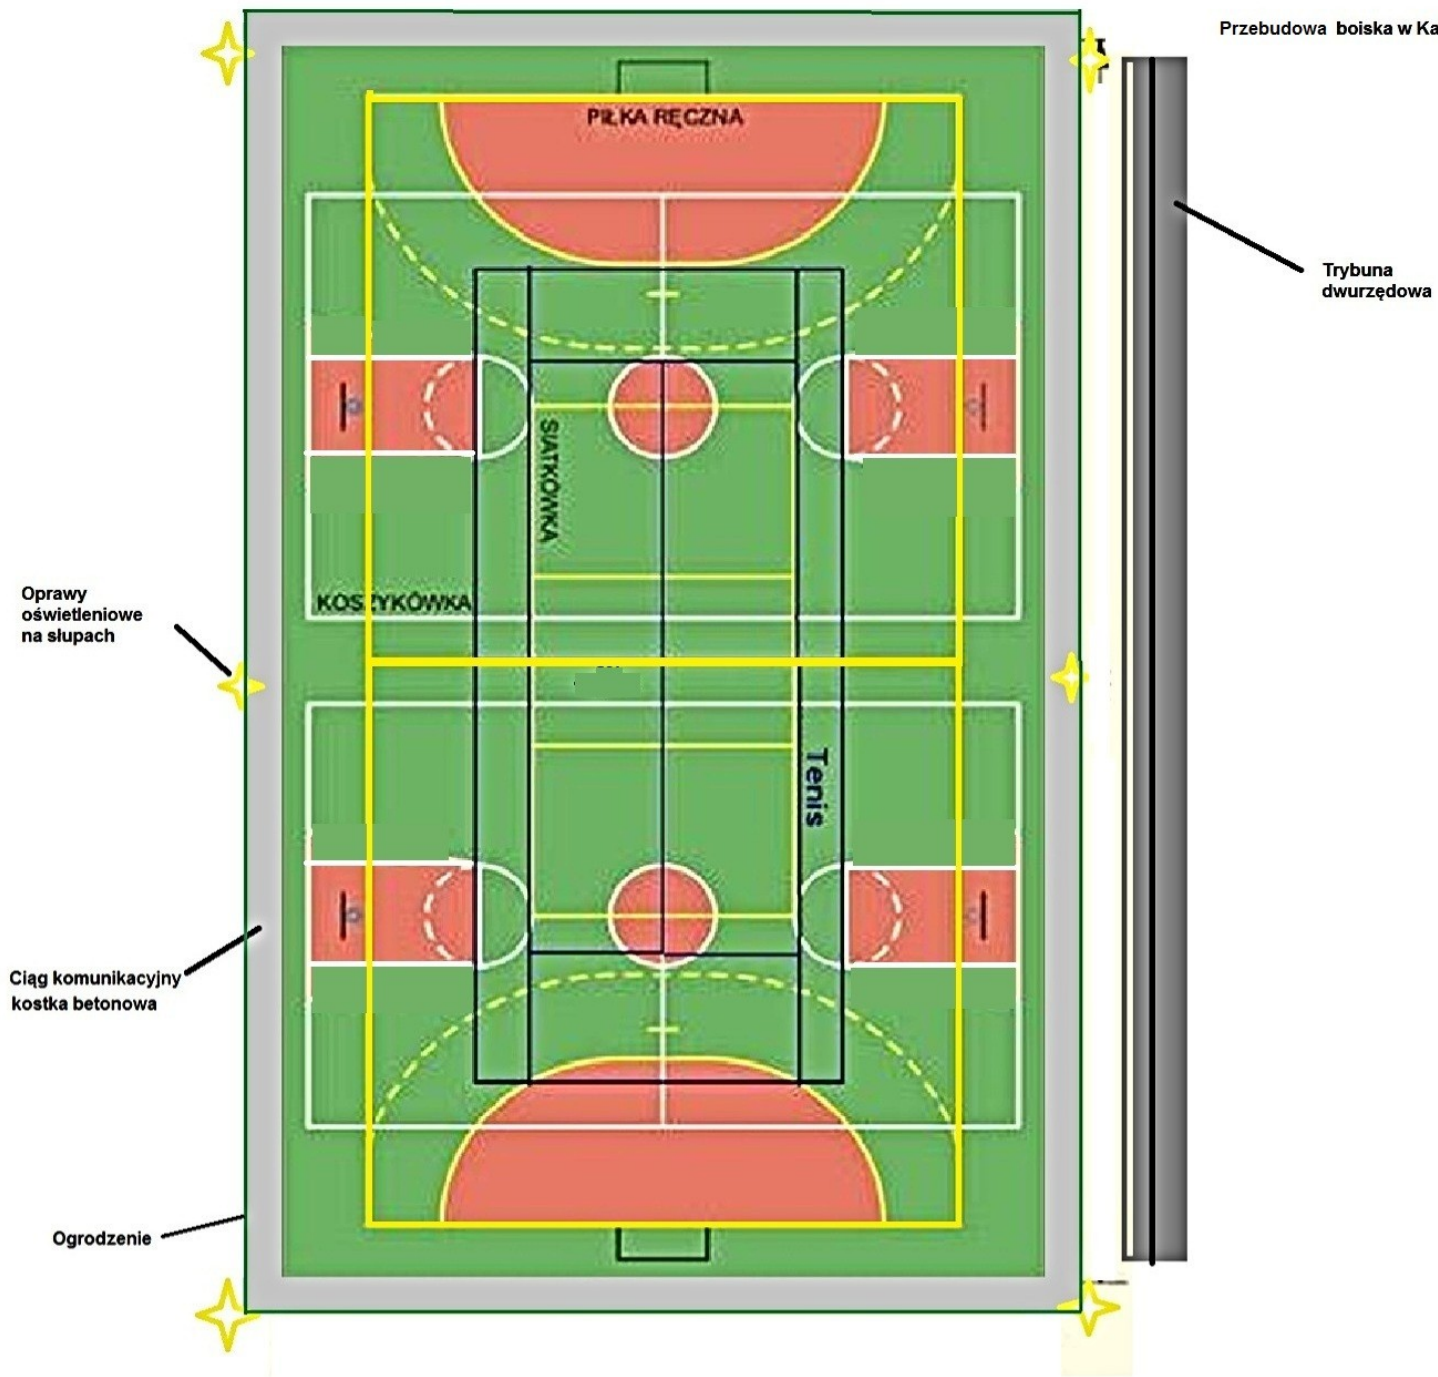

Trybuna dwurzędowa

Oprawy oświetleniowe na słupach

Ciąg komunikacyjny kostka betonowa

Ogrodzenie