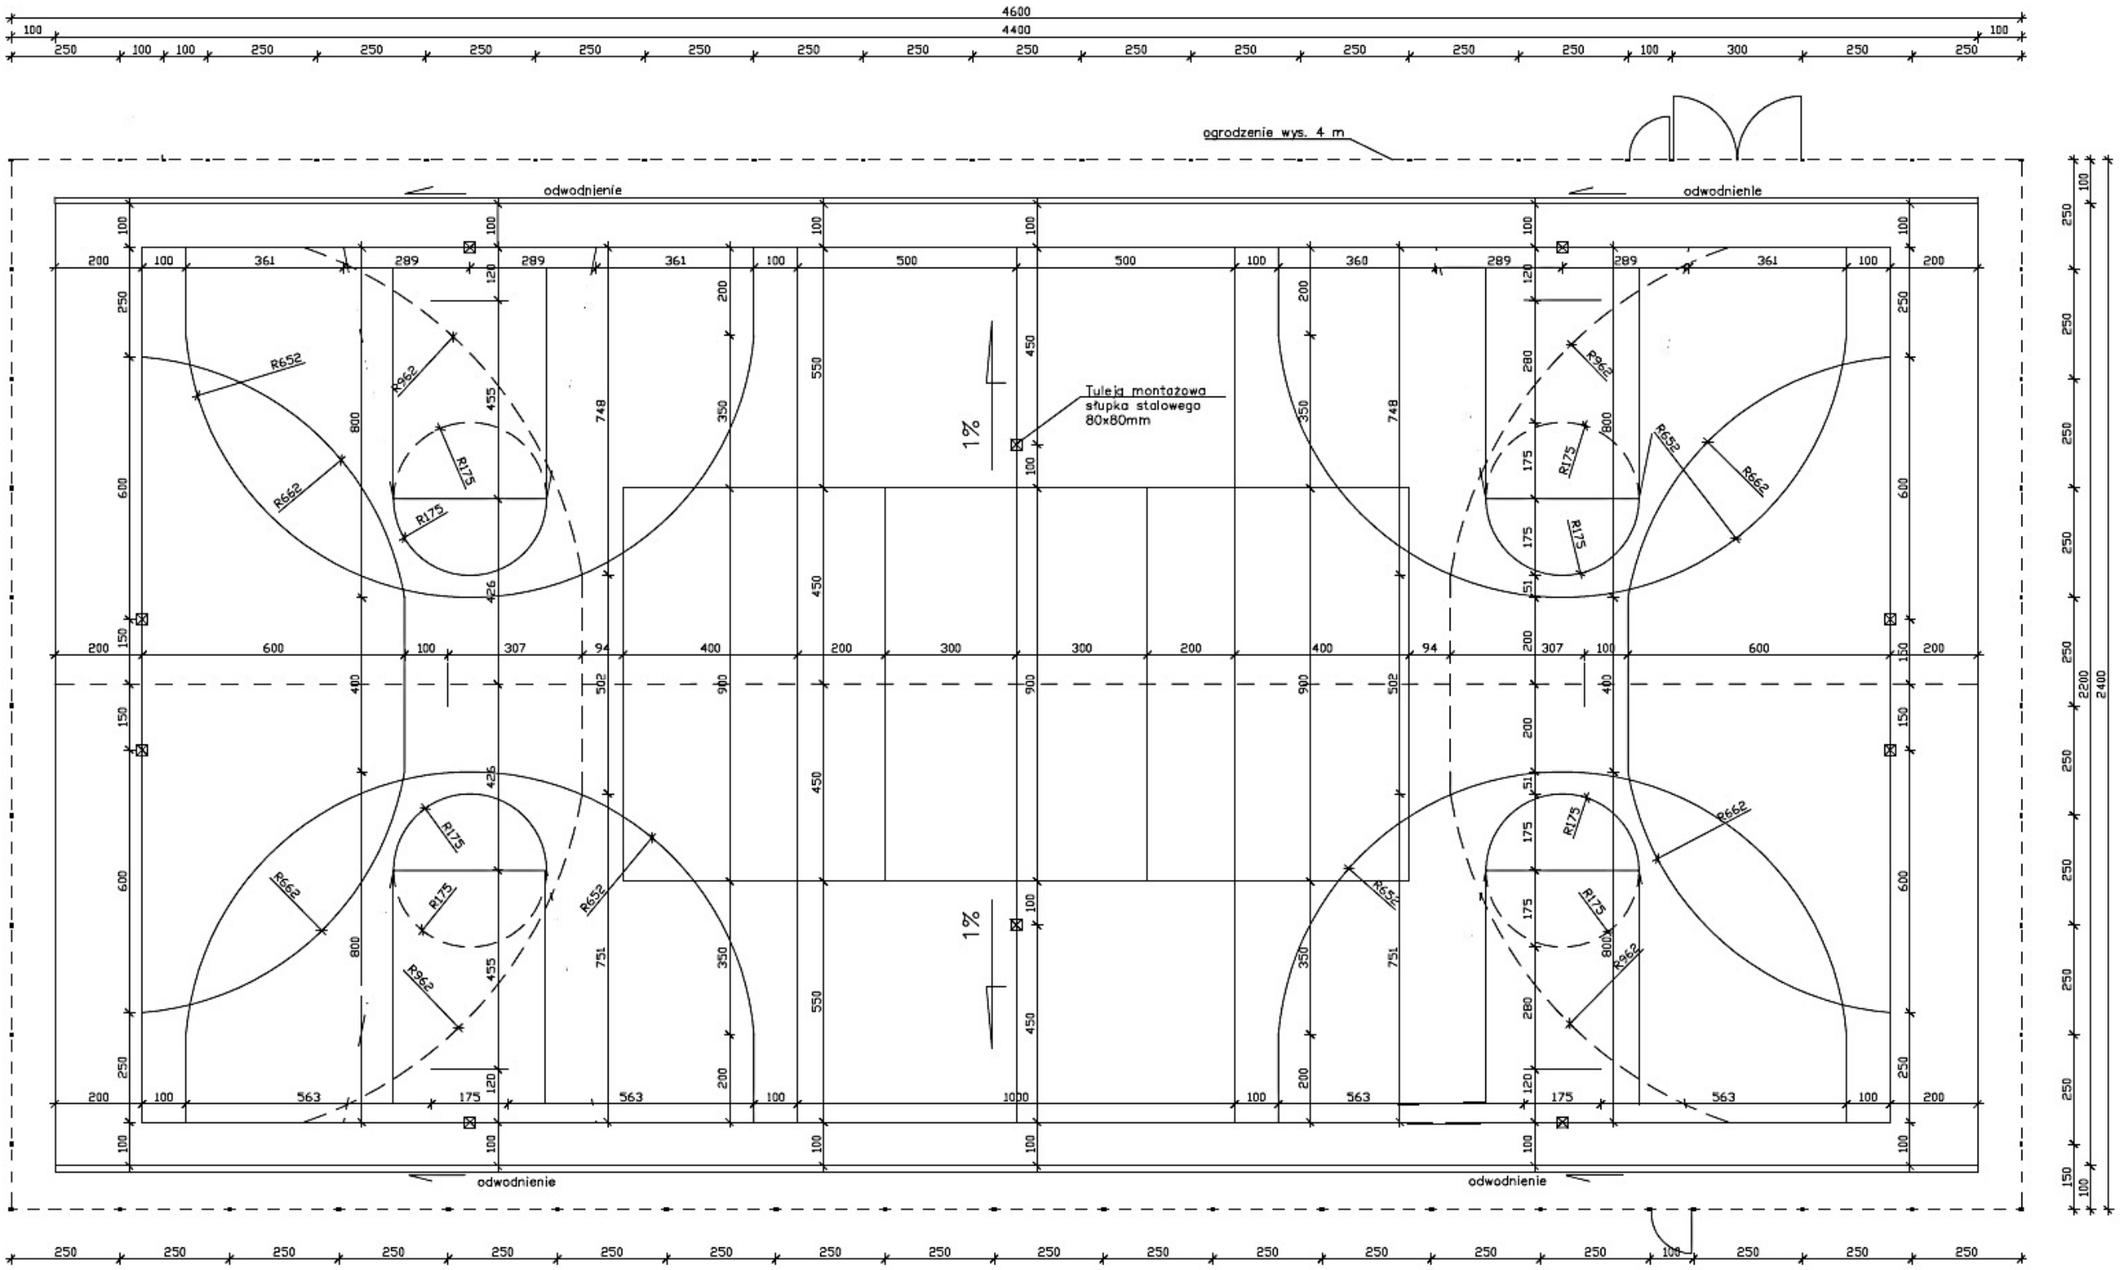

Przebudowa boiska wielofunkcyjnego	
Lokalizacja: Kałków gm. Otmuchów dz. nr 119/4	**Skala 1:100**
Inwestor: Gmina Otmuchów ul. Zamkowa 6 48-385 Otmuchów	**Data : 09-2011**
Opracowanie: Firma "LGM" ul. Leśna 6, 57-100 Strzelin	**Nr rys 3**
Nazwa rysunku: Rzuty boisk	**Podpis**
Wykonał: Grzegorz Wiliński	