


Deski dębowe pomalować w kolorze palisander np. preparatem Altaxin.

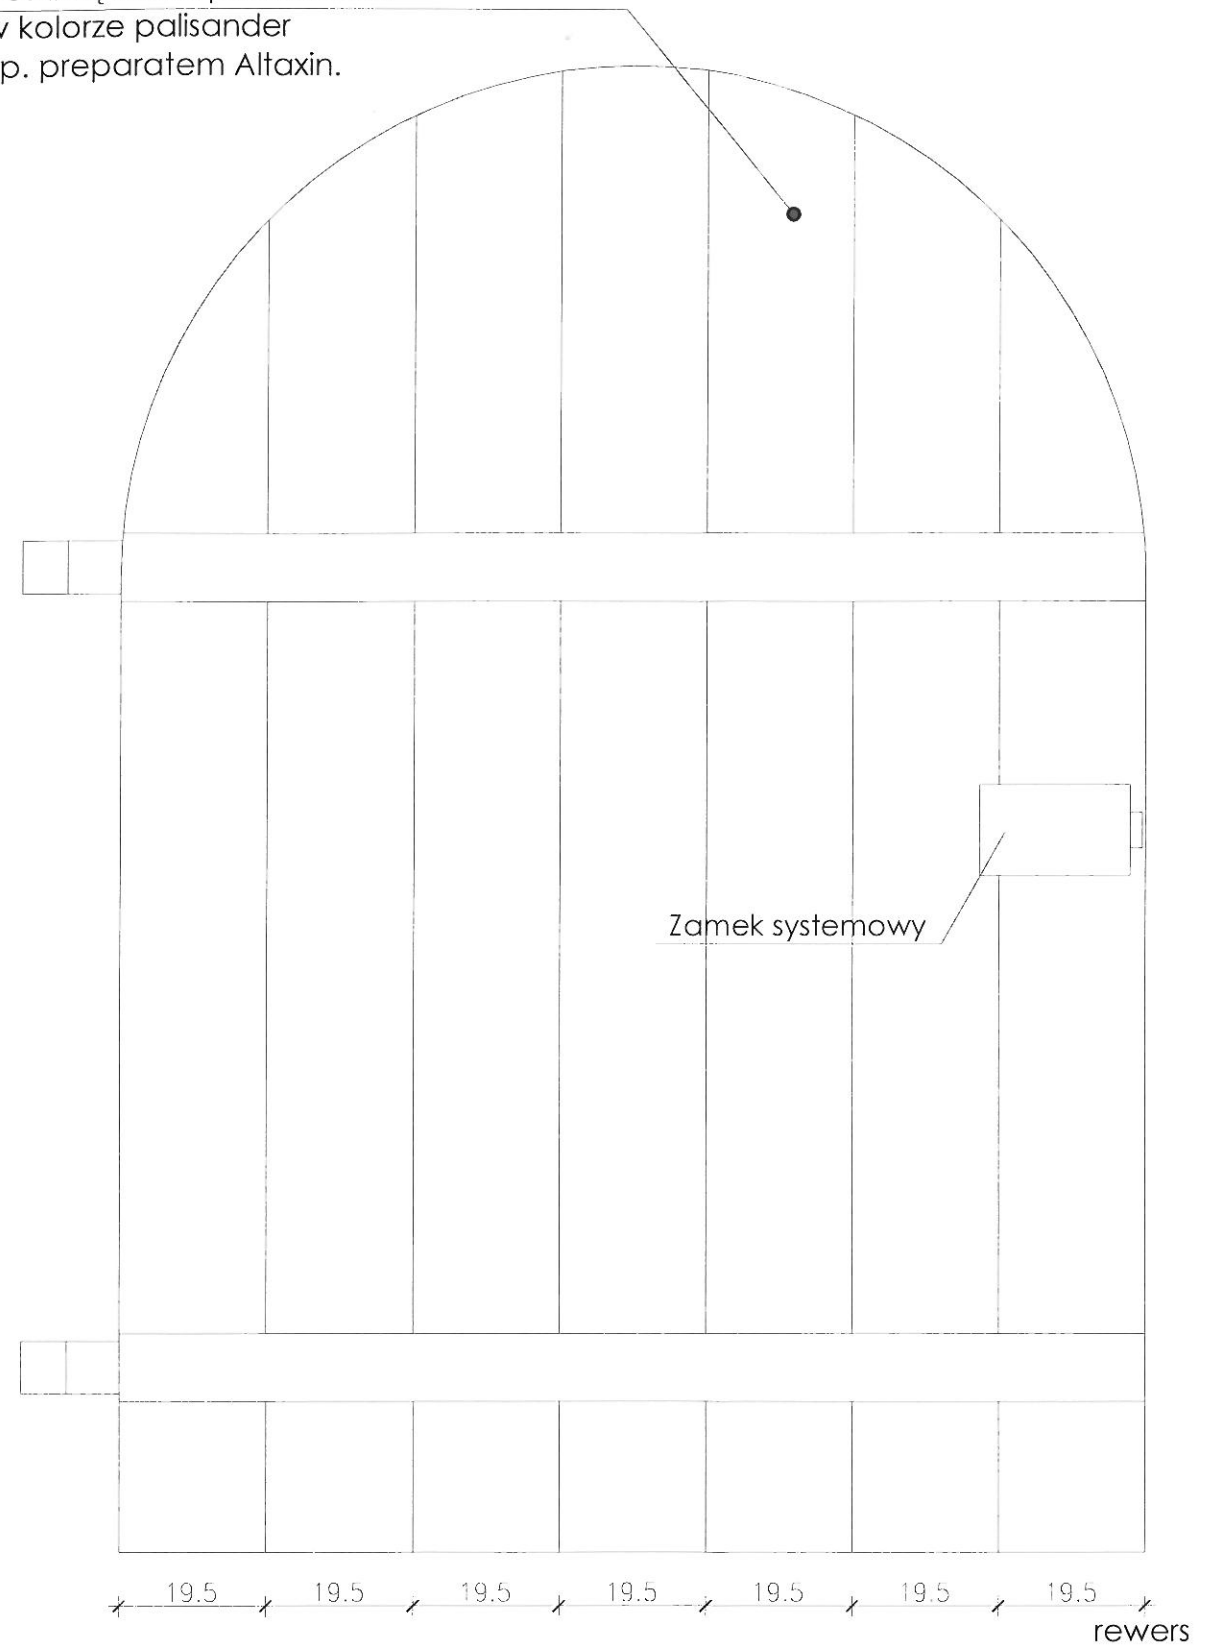

**PROJEKT STOLARKI OKIENNEJ I DRZWIOWEJ
ZAMKU BISKUPIEGO W OTMUCHOWIE**

Drzwi D1.		Skala 1:10	Rys.10A	Data: 08.2009
Projekt	dr inż. arch. Paweł Szkoła nr uprawnień 451/B6/UW	Podpis		
Opracowanie	dr inż. arch. Andrzej Legendziewicz			
	mgr inż. arch. Agnieszka Partyka			
Sprawdzający	dr inż. arch. Krzysztof Nawrocki nr uprawnień 118/90/UW			

UWAGA:
- Lokalizację haków i wymiary należy bezwzględnie sprawdzić przed wykonaniem stolarki.
- W drzwiach należy zastosować zamek systemowy.