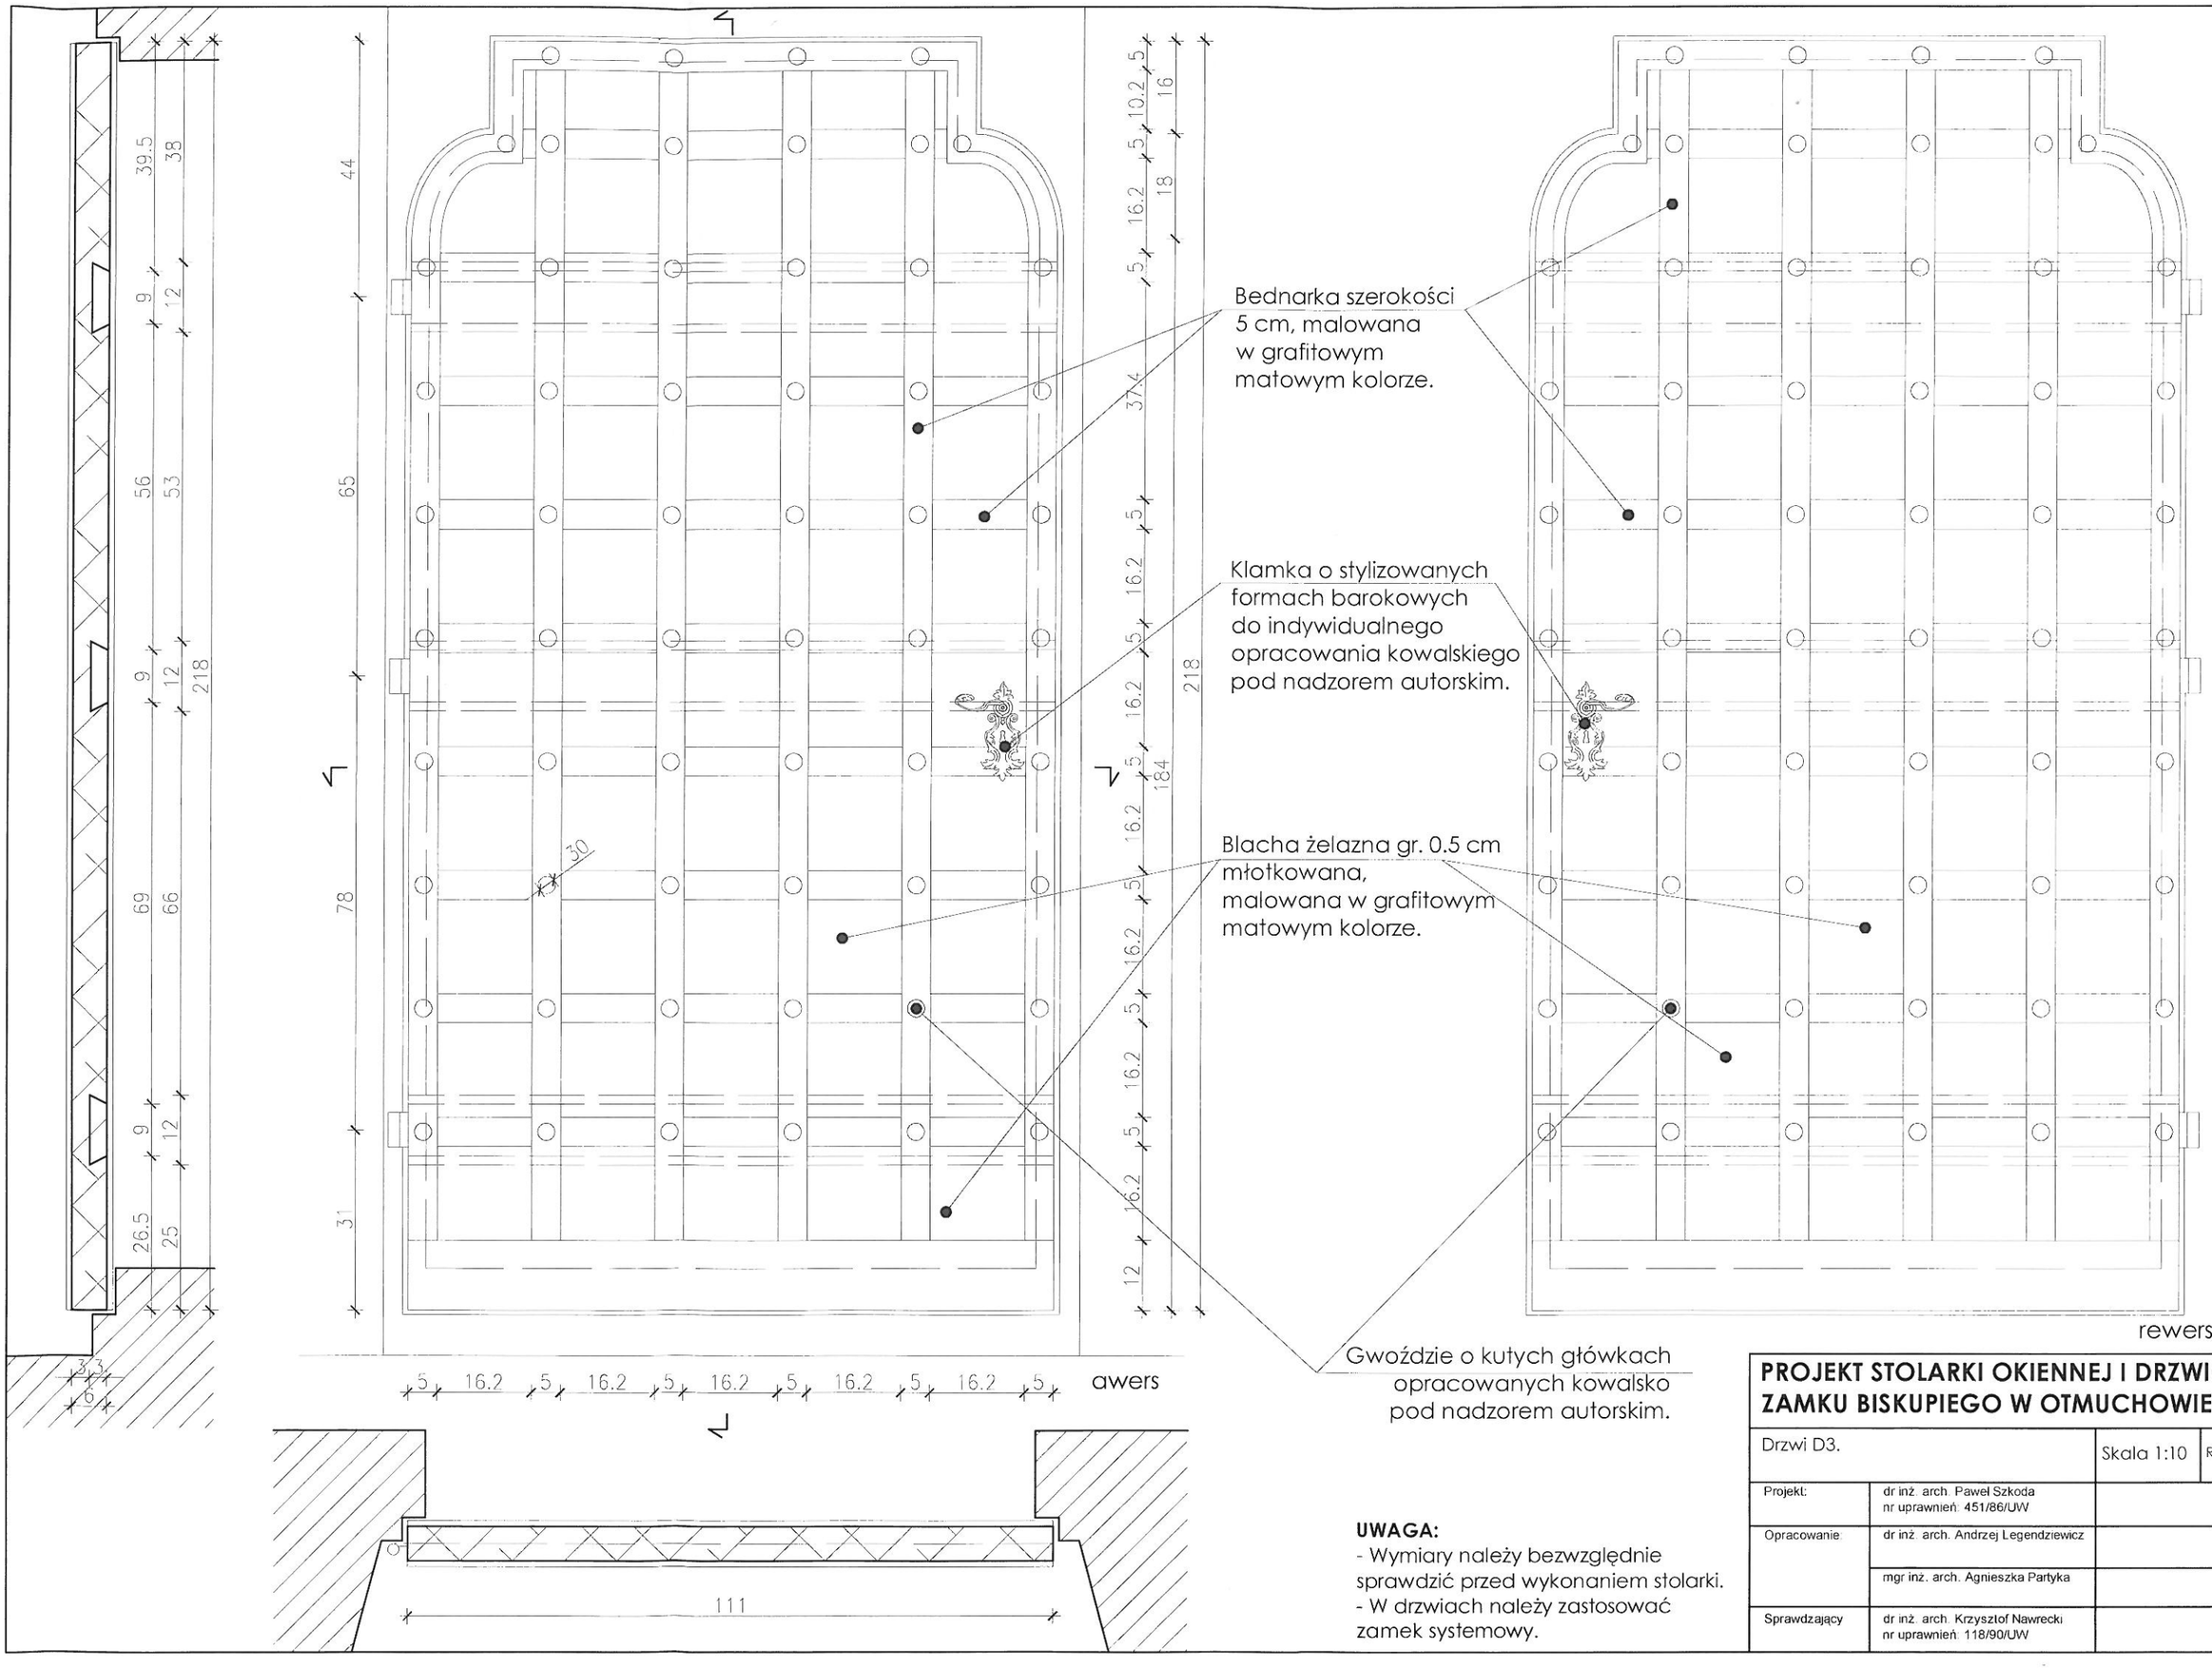


**UWAGA:**
- Wymiary należy bezwzględnie sprawdzić przed wykonaniem stolarki.
- W drzwiach należy zastosować zamek systemowy.

**PROJEKT STOLARKI OKIENNEJ I DRZWIOWEJ ZAMKU BISKUPIEGO W OTMUCHOWIE**

| | | | | |
|---|---|---|---|---|
| Drzwi D3. | | Skala 1:10 | Rys.12A | Data: 08.2009 |
| Projekt: | dr inż. arch. Paweł Szkoda<br>nr uprawnień: 451/86/UW | | | Podpis |
| Opracowanie: | dr inż. arch. Andrzej Legendziewicz | | | |
| | mgr inż. arch. Agnieszka Partyka | | | |
| Sprawdzający | dr inż. arch. Krzysztof Nawrecki<br>nr uprawnień: 118/90/UW | | | |