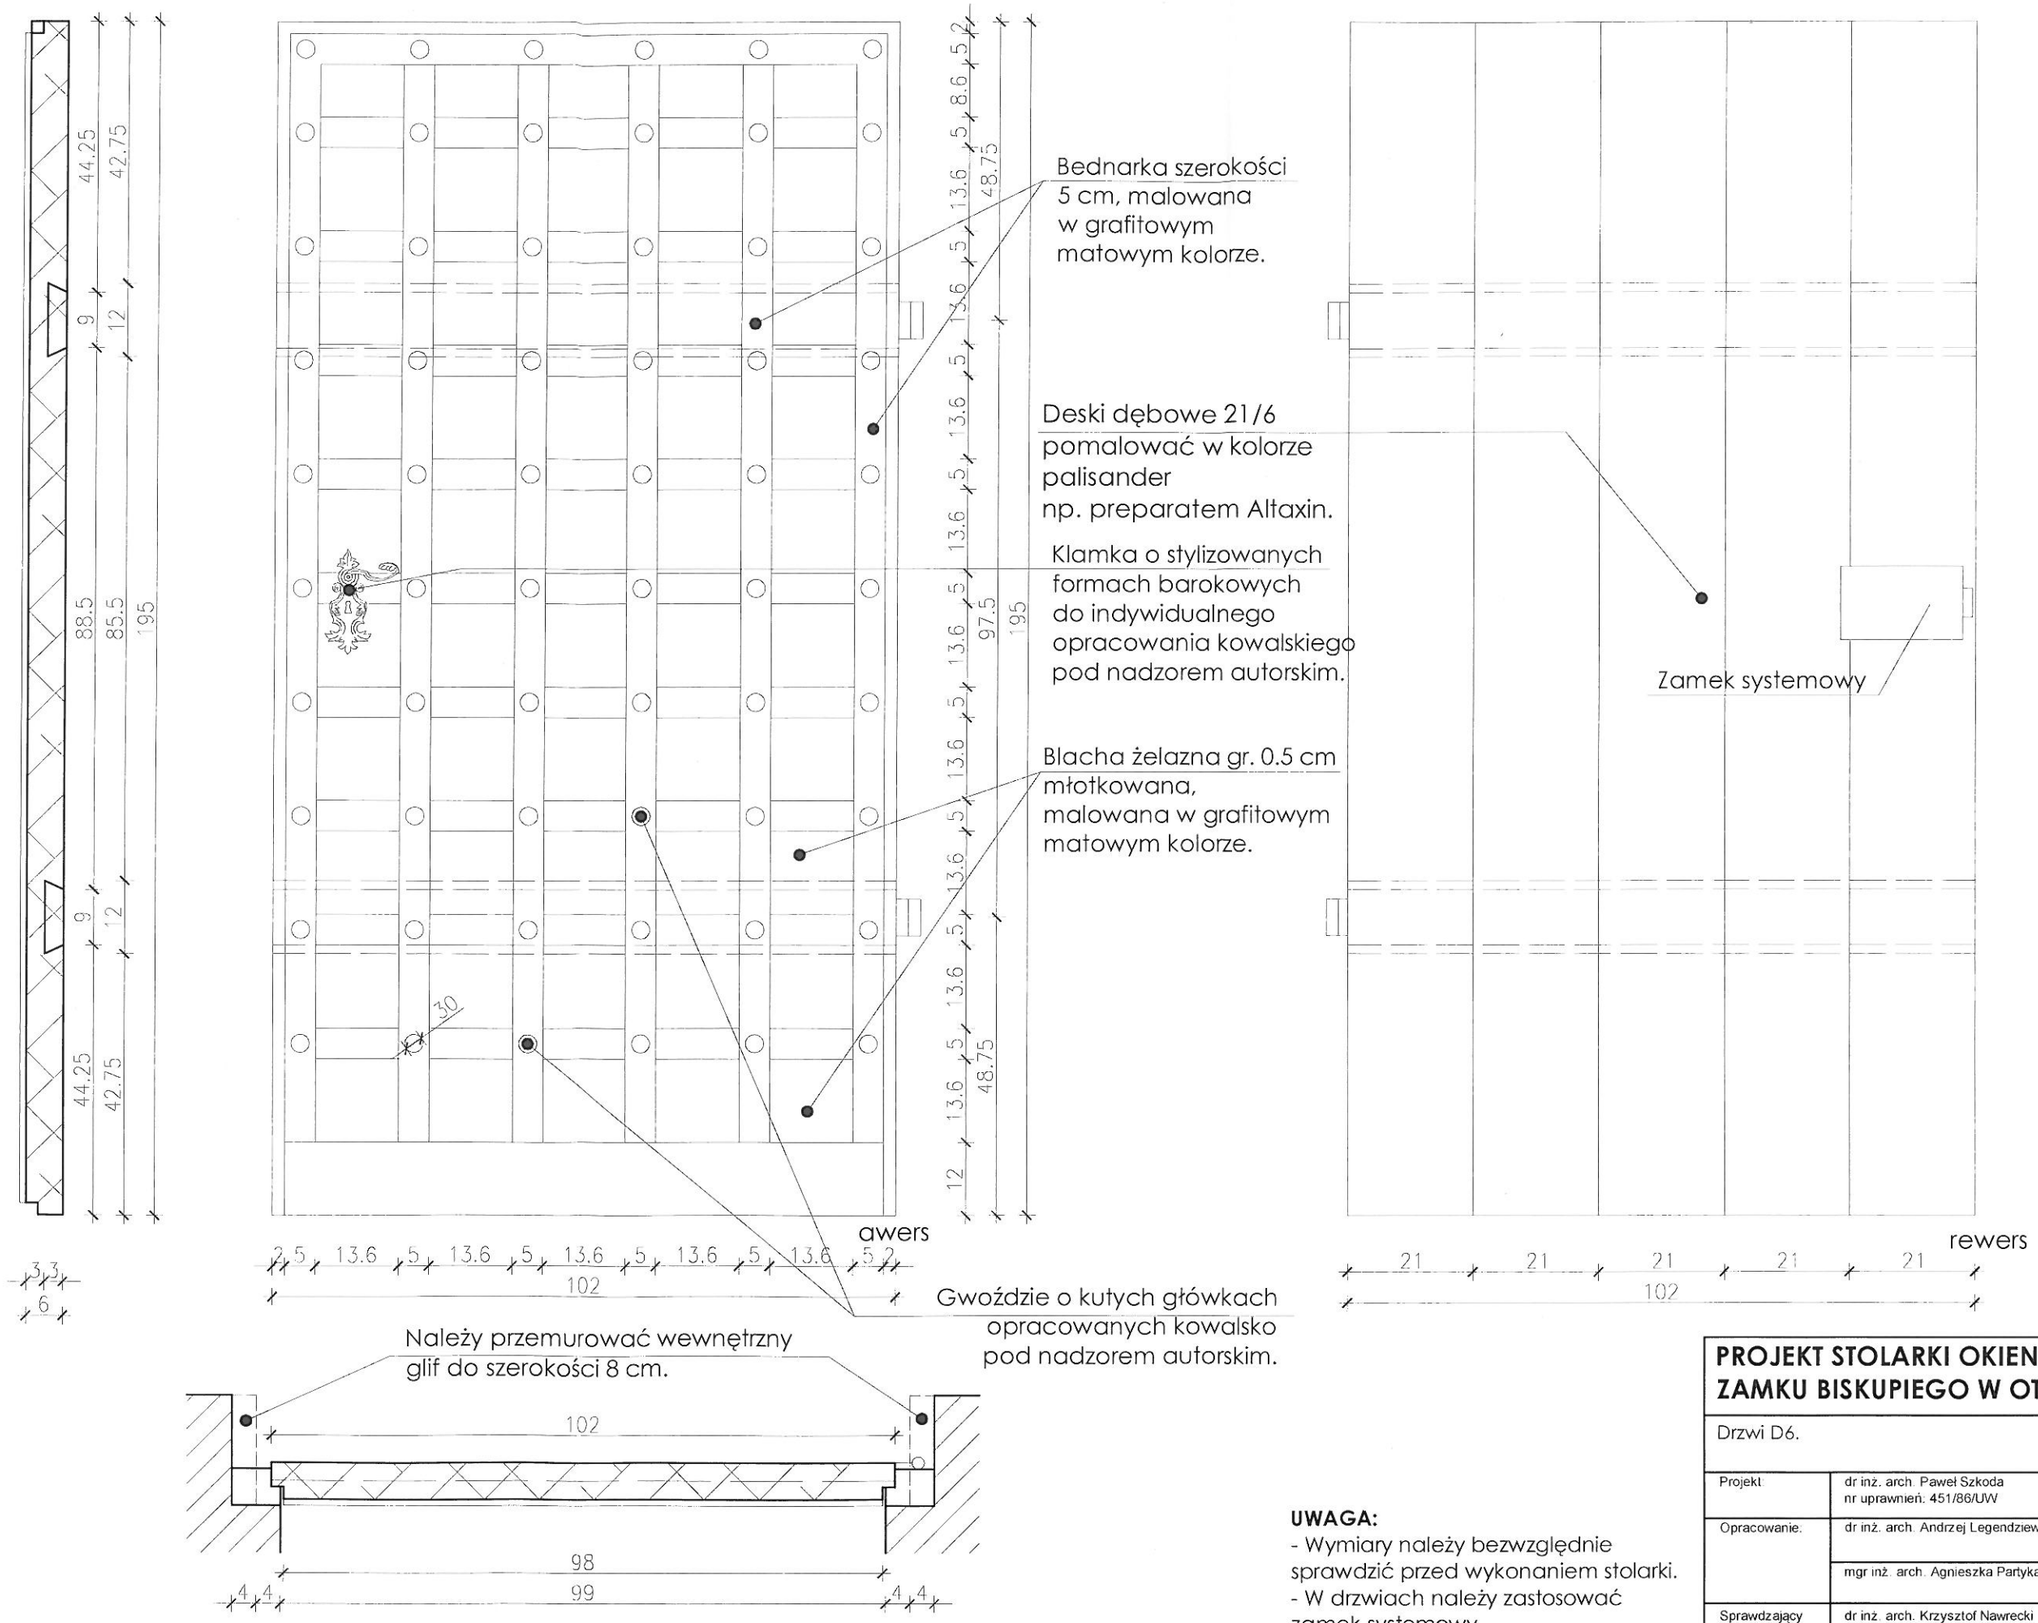

UWAGA:
- Wymiary należy bezwzględnie sprawdzić przed wykonaniem stolarki.
- W drzwiach należy zastosować zamek systemowy.

PROJEKT STOLARKI OKIENNEJ I DRZWIOWEJ ZAMKU BISKUPIEGO W OTMUCHOWIE				
Drzwi D6.		Skala 1:10	Rys.15A	Data: 08.2009
Projekt	dr inż. arch. Paweł Szkoda nr uprawnień: 451/86/UW			Podpis
Opracowanie:	dr inż. arch. Andrzej Legendziewicz			
	mgr inż. arch. Agnieszka Partyka			
Sprawdzający	dr inż. arch. Krzysztof Nawrecki nr uprawnień: 118/90/UW			