


RZUT PODDASZA II SKALA 1:100

UWAGA:
Wszystkie roboty
budowlano-montażowe, a
także odbiór robót,
należy wykonać zgodnie z
warunkami technicznymi
wykonania i odbioru robót
budowlano-montażowych
wydanych przez MGPIB.

- UWAGA:
- PRACE WYBURZENIOWE
PROWADZIĆ PRZEZ ODWIERCENIE I
WYCINANIE FRAGMENTÓW ŚCIANY
ISTNIEJĄCEJ W SPOSÓB
ZABEZPIECZAJĄCY ISTNIEJĄCE ŚCIANY
PRZED ROZLUŻNIENIEM CEGIEŁ I
MARSZENIEM WARSZT ZAPRAWY. GRUZ
POWSTAJĄCY W TRAKCIE PROWADZENIA
PRAC ROZBIÓRKOWYCH NALEŻY
USUWAĆ NA BIEŻĄCO.
 - PODZAS REALIZACJI PROJEKTU
WSZYSTKIE PODANE WYMIARY NALEŻY
SPRAWDZIĆ NA BUDOWIE
 - DLA NOWEJ STOLARKI
DRZWIOWEJ I OKIENNEJ
WYMIARY POBRAĆ PO WYKONANIU
OTWORÓW

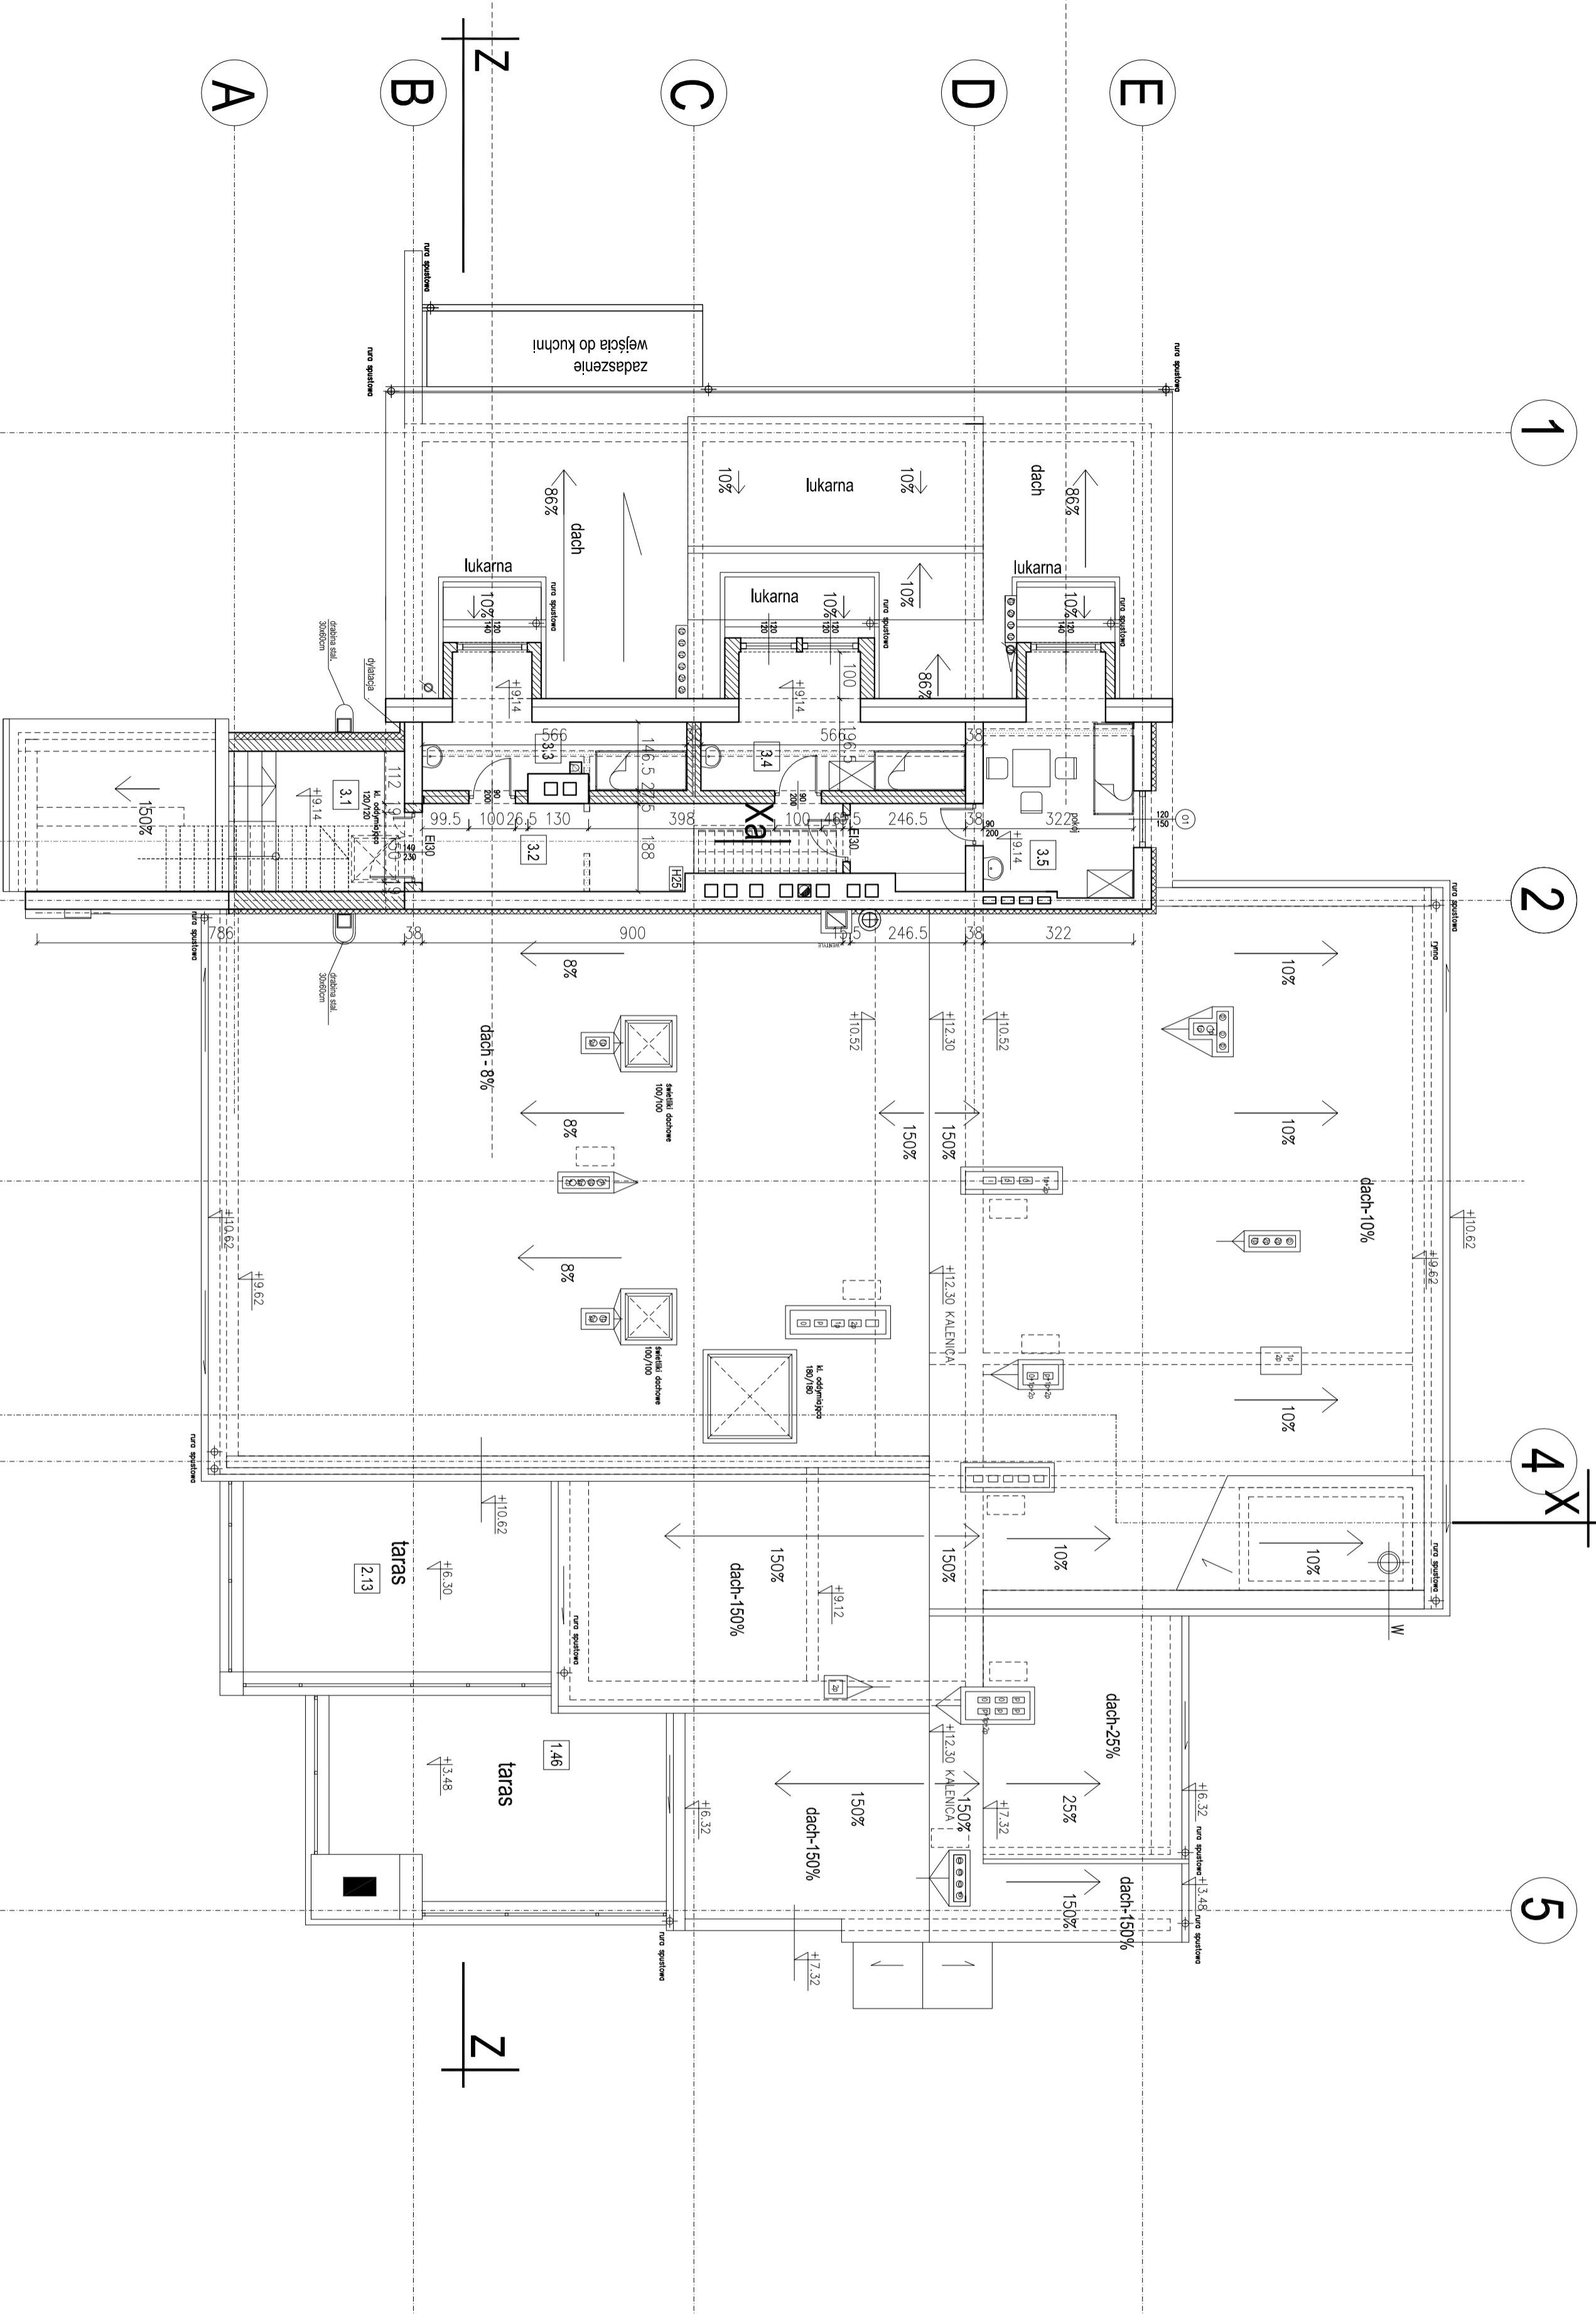

RZUT PODDASZA II SKALA 1:100

"A.1.TOMCZEK" autorska pracownia architektury i urbanistyki 48-500 WSA, al. Wolności 23a tel. 77432986		dps.dmg	
Zmiana sposobu użytkowania - rozbudowa i nadbudowa budynku szkolnego - wycożynkowego. RZUT II PODDASZA			
Dom Pomocy Społecznej dla osób w podeszłym wieku. Samowice, gm. Otmuchów dz. nr 54/5		UMOWA	P.B.
AUTOR	mgr inż. arch. Agnieszka Tomczak	FAZA	04.2012
NR UPK. PROJ.	spec. arch. b. or. 16566	DATA	
WSPÓŁPRACCA	mgr inż. arch. Wiesław Polchopek		
NR UPK. PROJ.	13/090KK/2011		
SPRAWDZAJĄCY	mgr inż. arch. Jakub Tomczak		
NR UPK. PROJ.	OKK/UBB/03/05		

- UWAGA!
PODZAS REALIZACJI
PROJEKTU WSZYSTKIE
PODANE WYMIARY NALEŻY
SPRAWDZIĆ NA BUDOWIE
- ELEMENTY BUDYNKU
DO WYBURZENIA
 - ZAMIAROWANE OTWORY
W ŚCIANACH
 - ŚCIANY ISTNIEJĄCE DO
ZACHOWANIA