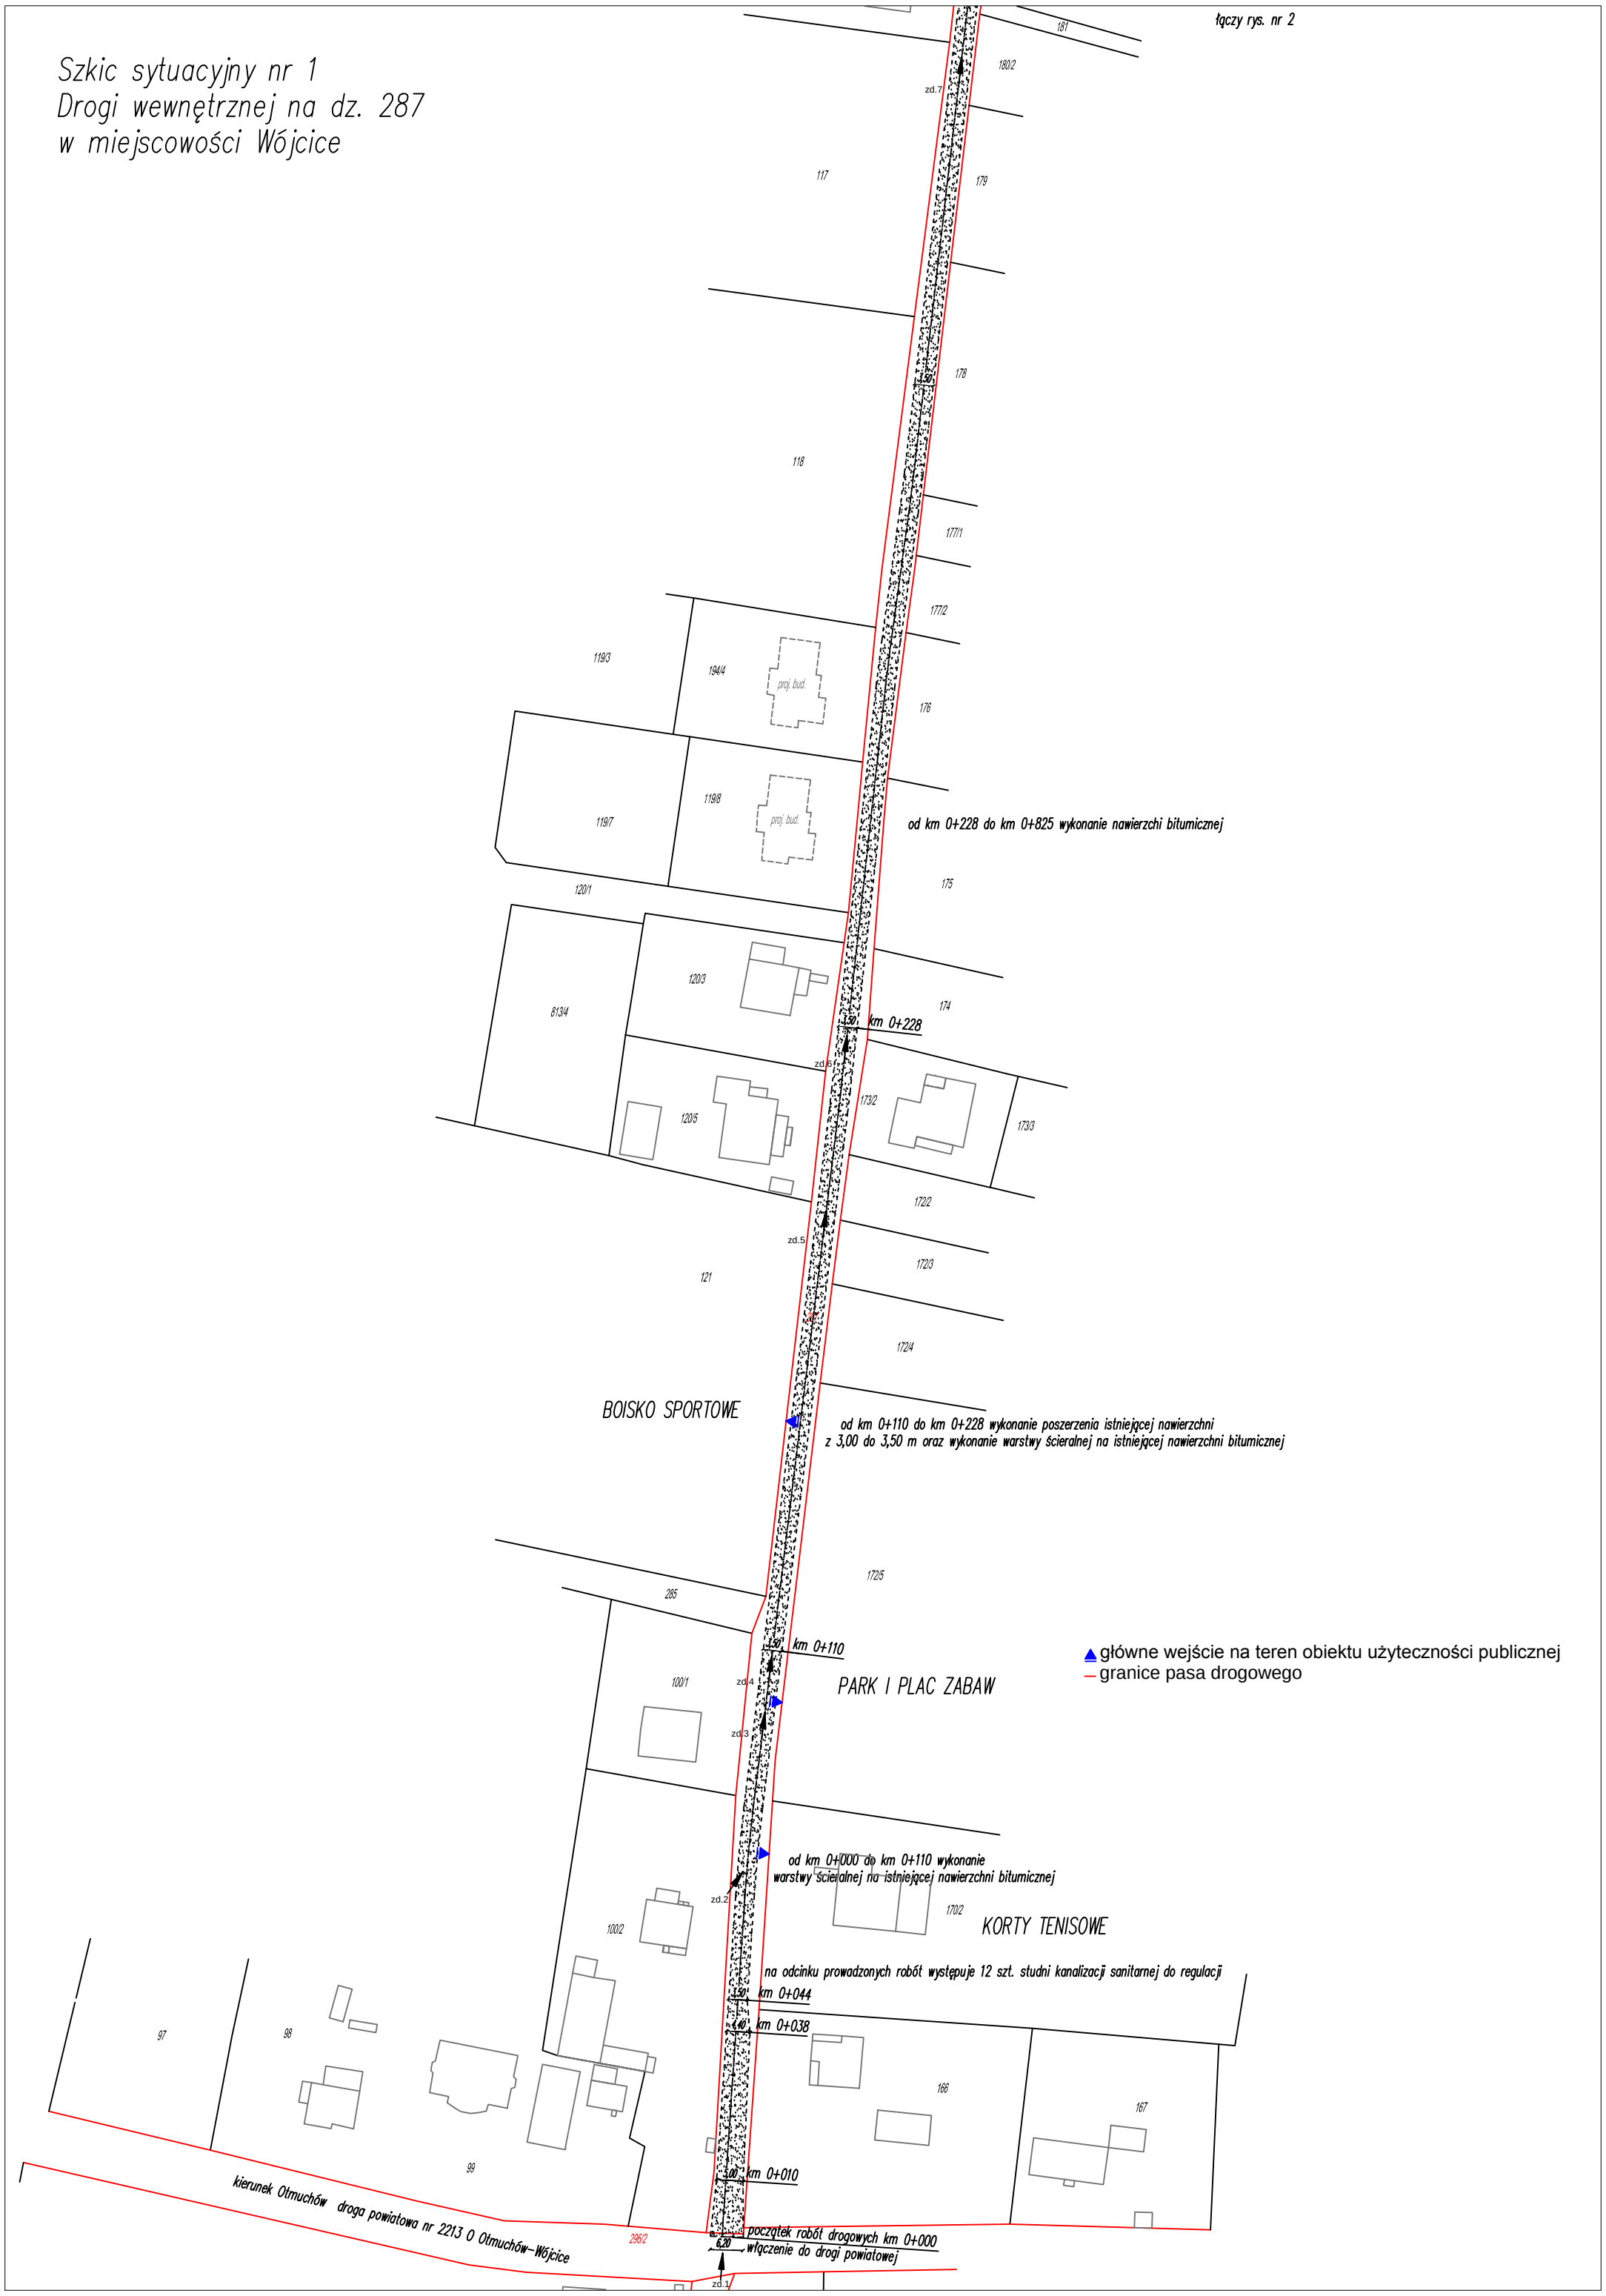Szkic sytuacyjny nr 1
Drogi wewnętrznej na dz. 287
w miejscowości Wójcice