


Szkic sytuacyjny
Zmiany nawierzchni drogi gminnej nr 106905 O oraz drogi wewnętrznej na dz. 83 i 133
w miejscowości Lubiatów

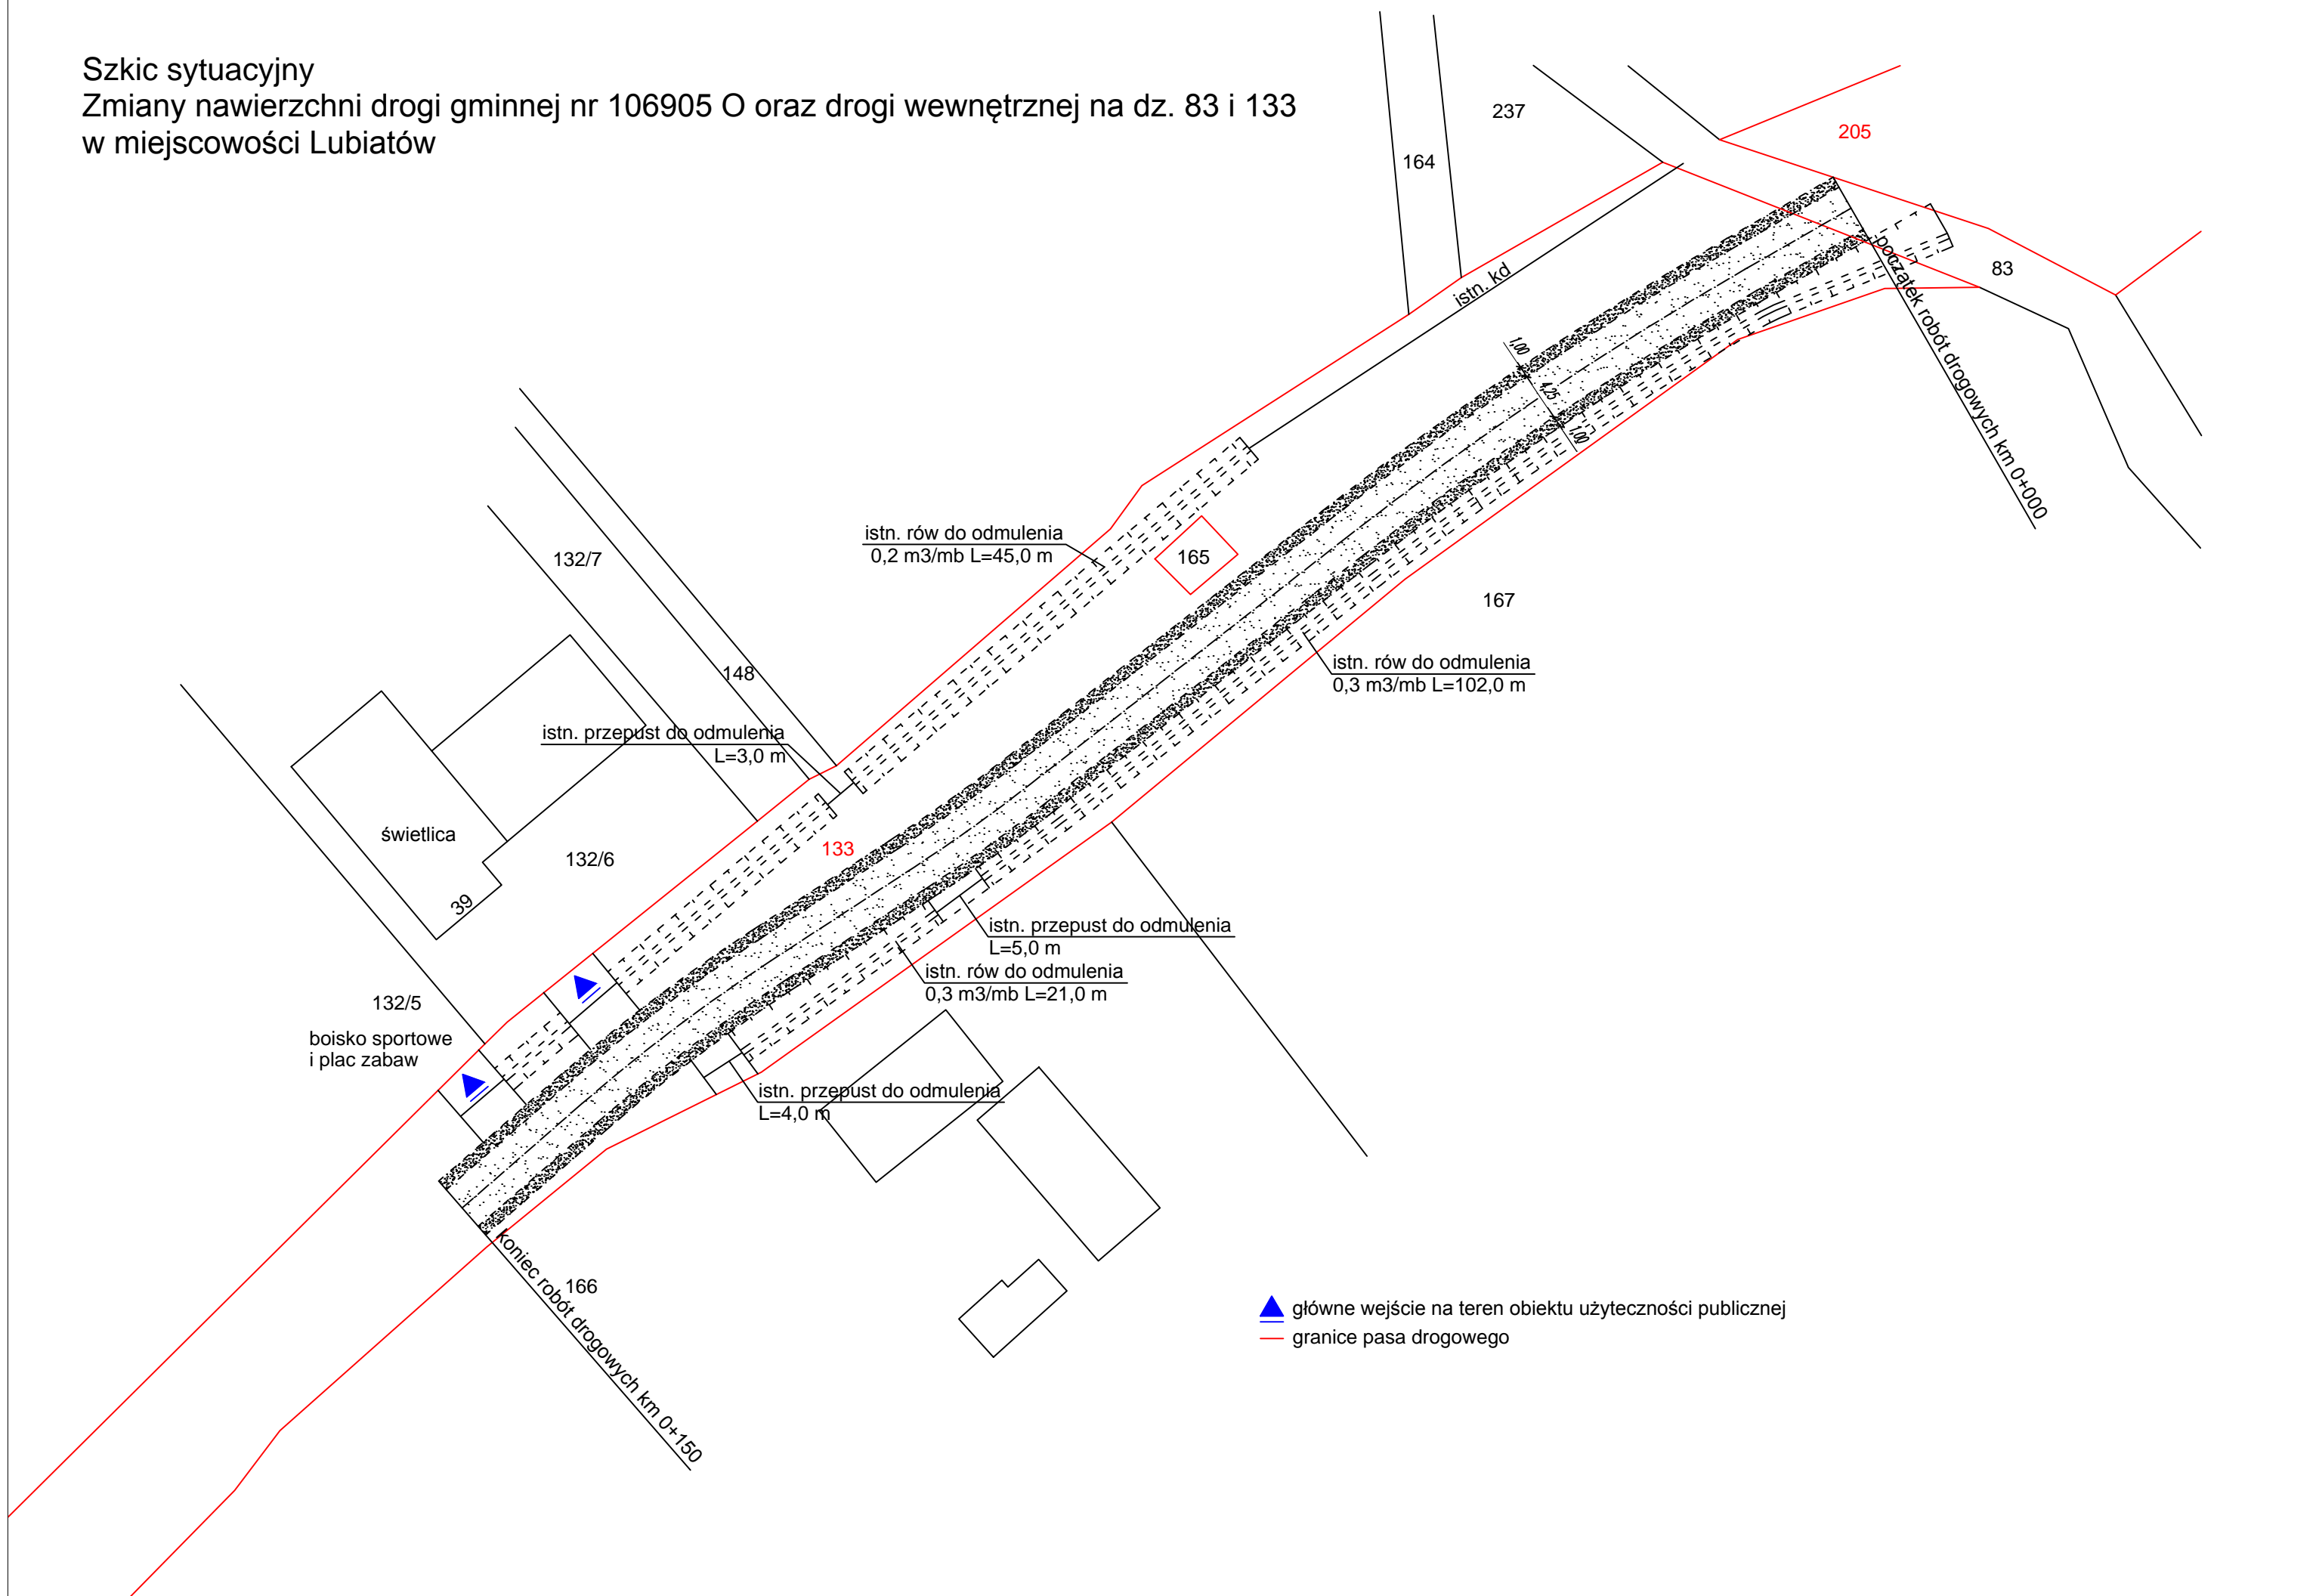

▲ główne wejście na teren obiektu użyteczności publicznej
— granice pasa drogowego